


vaade läänest

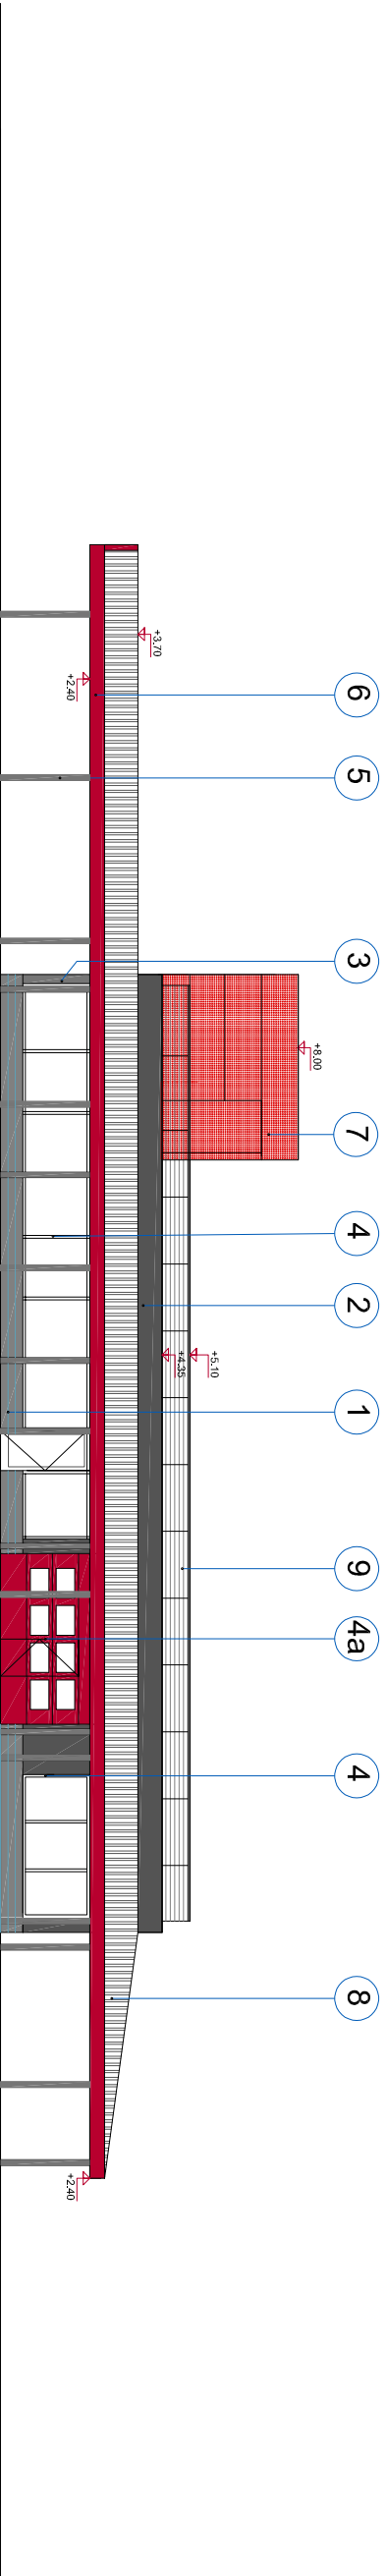

vaade idast

VÄLISVIIMISTLUS

- BETOONSOKKEL, VÄRVITUD BETOONVÄIKEPLOKK, naturaalne, puhas vuuk
- METALLKATTEGA SOOJUSTATUD VÄLISSEINAPANEEL, SILEDA PINNAGA, VERTIKAALPAIGUTUSEGA, toon RAL7024 grafiithall
- METALLIST KATTEPLEKID, LAMELLID, PIIRDELISTUD, toon RR23 tumehall (või RAL7024)
- ALUMINIUMPROFIILIGA AKNARAAMID JA KLAASFASSAADISÜSTEEMID, toon RAL7024 grafiithall
- ALUMINIUMKATTEGA SOOJUSTATUD TÕSTUKSED, toon RAL3002 karmiinpunane
- PROFIILITERASEST POSTID, TALAD, toon RAL7024 grafiithall
- VARIKATUSE SERVAALEMENT, PLEKK-KASSETT, toon RAL3002 karmiinpunane
- PERFOREERITUD PLEKK-KASSETTIDEST SEIN, toon RAL3002 karmiinpunane
- VARIKATUSE PEALISPIND, TRAPETSPROFIILIGA PLEKK, toon: naturaalne kuumsink
- KATUSETERRASSI TERRASPIIRE, toon RAL7024 grafiithall, vahetrossid r/v teras

objekt: KARDIKESKUS			
aadress: Ämma tee 73, Iru küla, Jõelähtme vald		ARHITEKTUURIBÜROO VISUAAL OÜ	
vastutav arhitekt: INDREK SAAREPERA		REG.NR. 11250869, VISUAAL@GMAIL.COM, TEL 5169669	
joonest. arhitekt: INDREK SAAREPERA		töö nr.3-2023	staadium: EP
joonist. arhitekt: INDREK SAAREPERA		joonis: M 1:200	
kuupäev: 30.01.2024		muudatus:	
Vaade läänest, vaade idast			AR-06-01