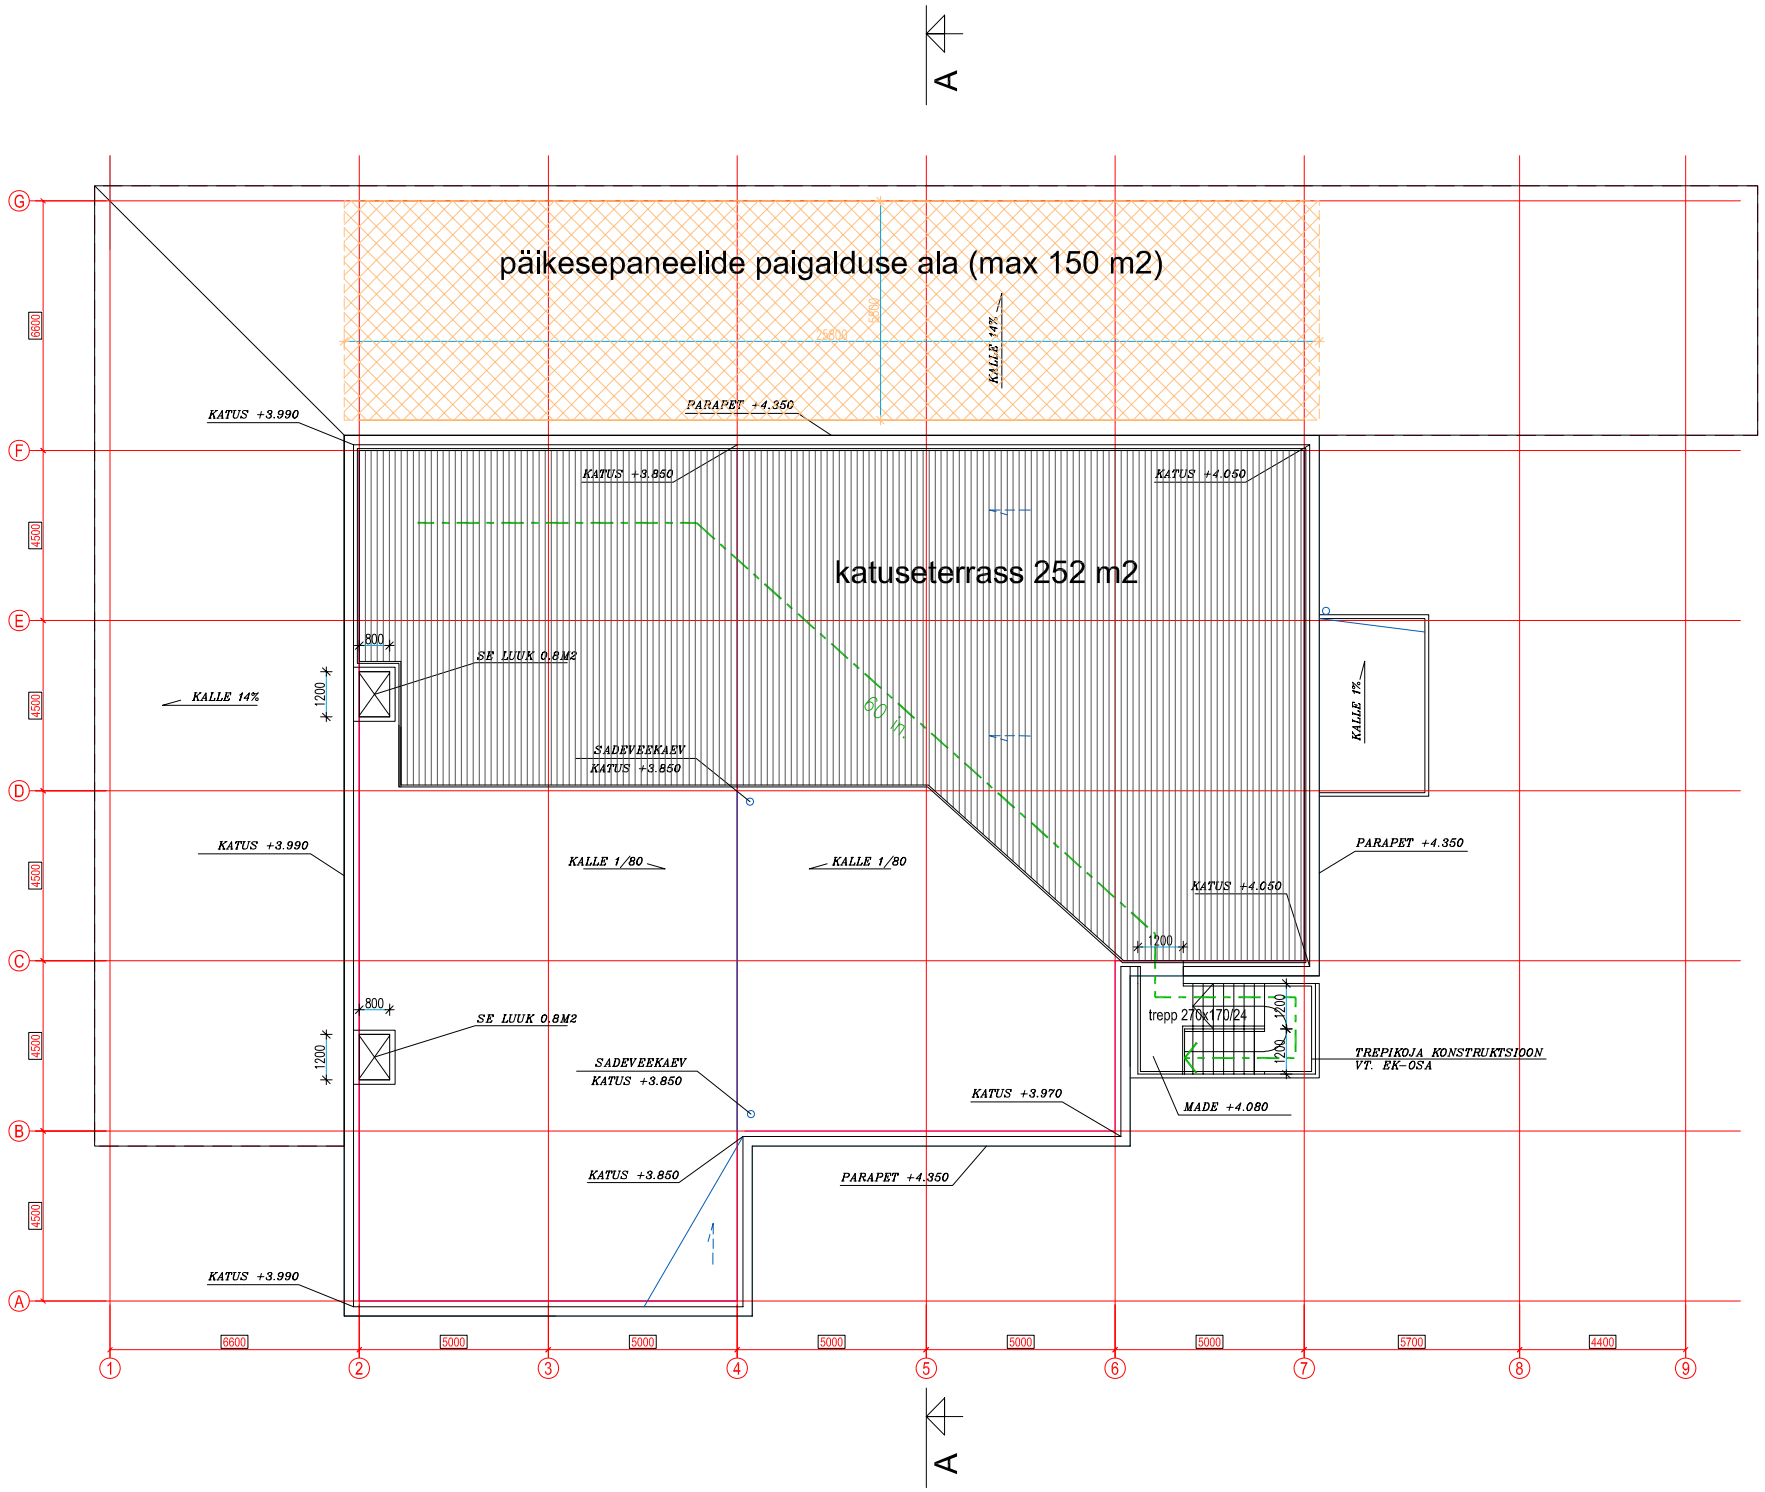

KATUSETERRASSI PIND: 252 M2

TINGMÄRGID

60 in. EVAKUATSIOONI SUUND/ INIMESTE ARV

objekt: KARDIKESKUS			
aadress: Ämma tee 73, Iru küla, Jõelähtme vald		ARHITEKTUURIBÜROO VISUAAL OÜ	
vastutav arhitekt: INDREK SAAREPERA		REG.NR. 11250869, VISUAAL@GMAIL.COM, TEL 5169669	
		töö nr.3-2023 staadium: EP	M 1:200
joonest. arhitekt: INDREK SAAREPERA		joonis: Katuse plaan	AR-05-02
kuupäev: 30.01.2024	muudatus:		