



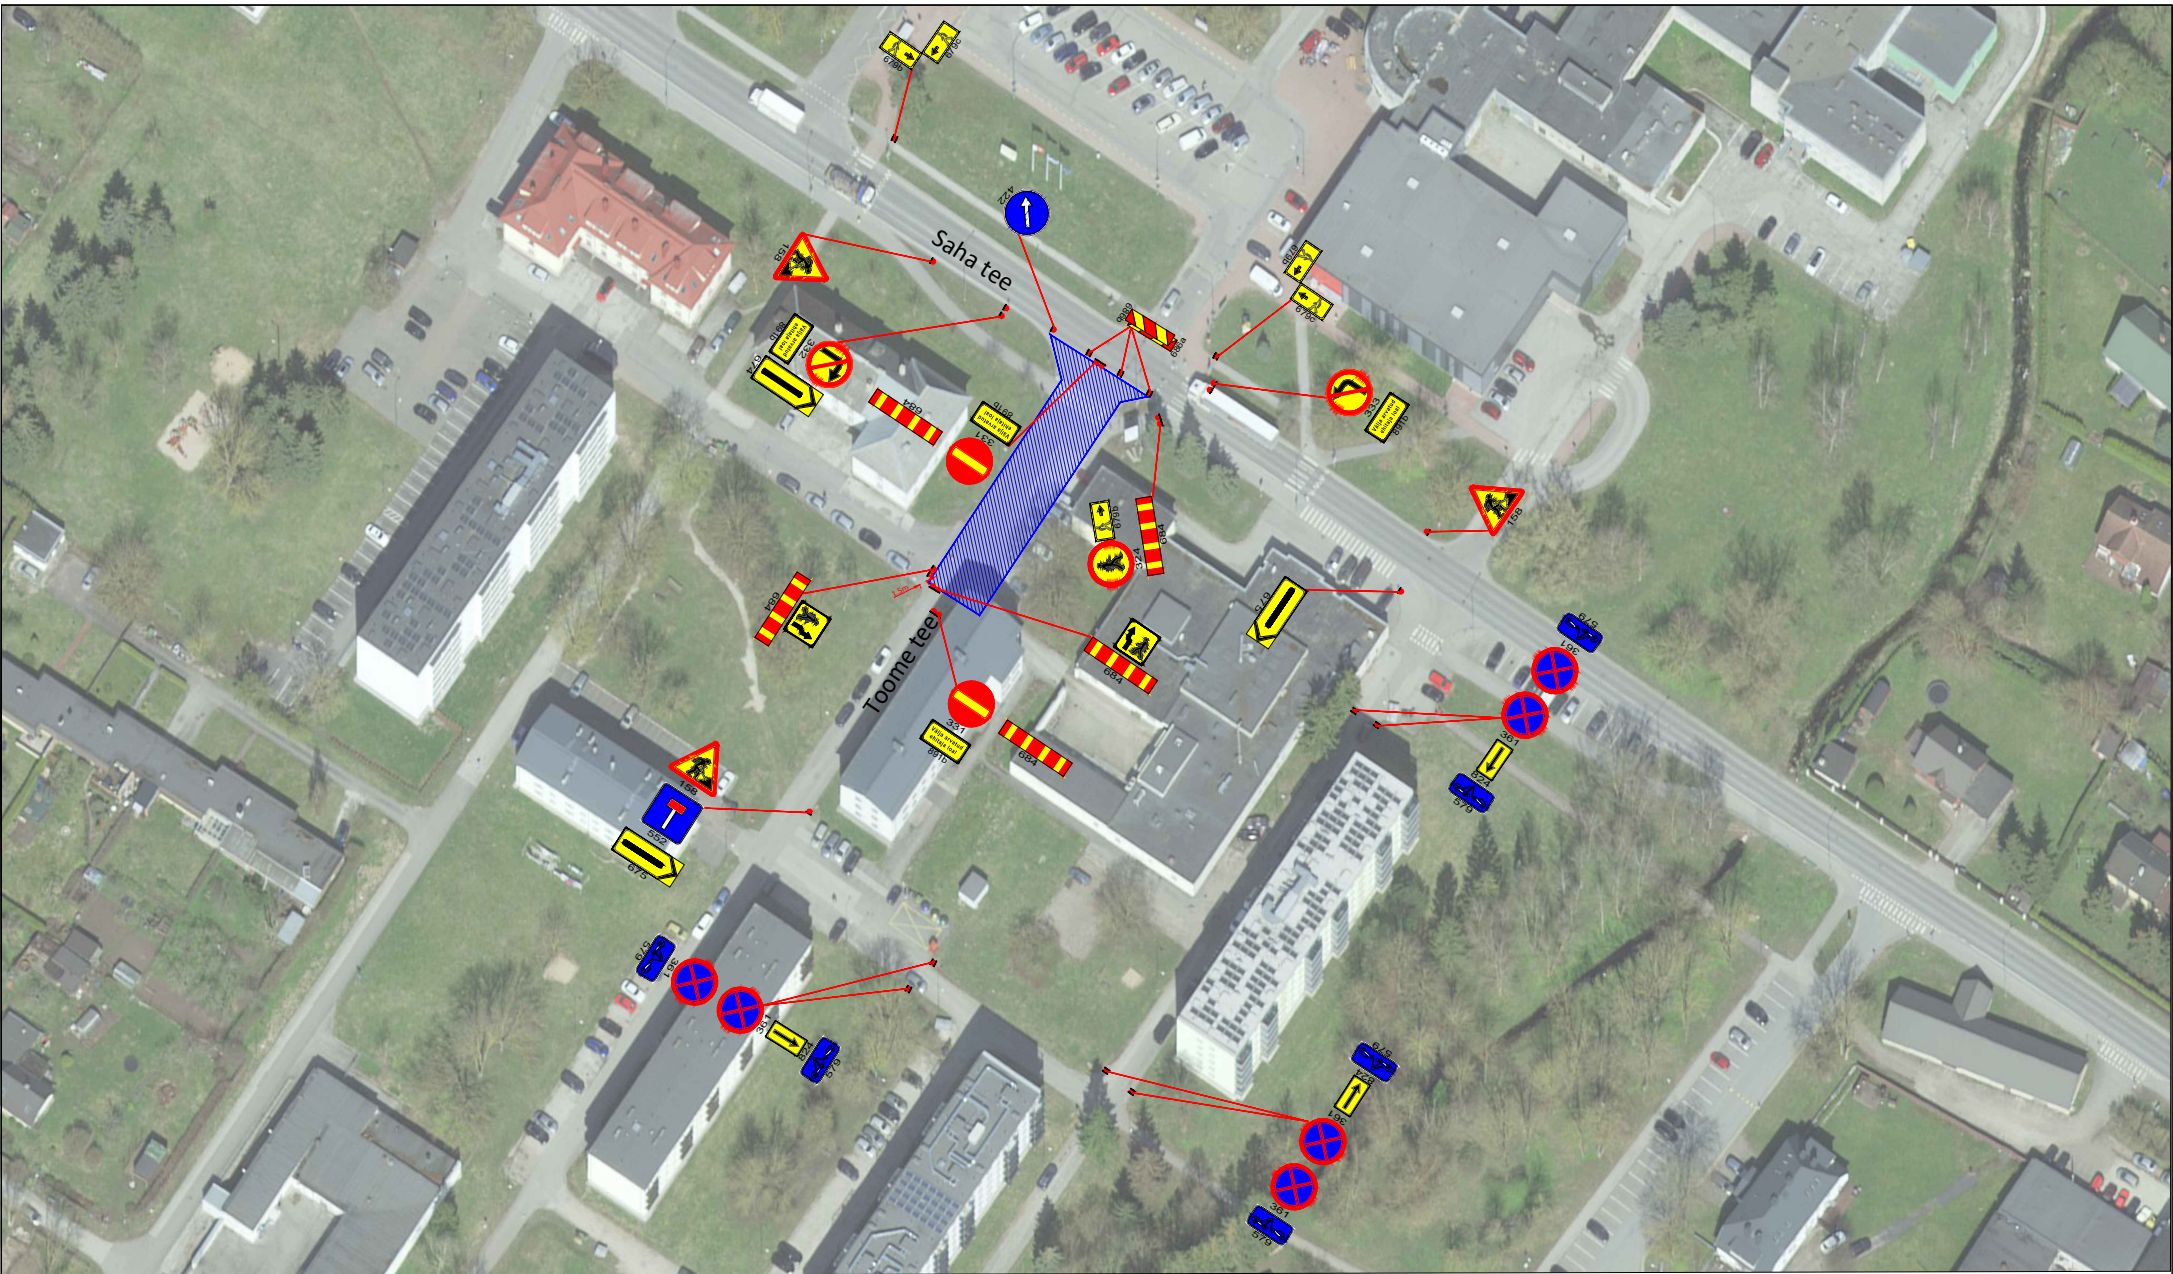

Märkused:

- Enne joonisel toodud liikluskorraldusvahendite paigaldamist kooskõlastada joonis kohalikus omavalitsuses.
- Töötsooni tähistamisel lähtuda Majandus- ja taristuministri määrusest nr 43 "Nõuded ajutisele liikluskorraldusele".

Tingmärgid:

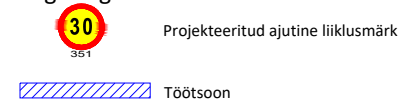

Projekteeritud ajutine liikluskorraldus

Töötsoon

SIGNAAL AS Signaal TM Liimi 3, Tallinn 10621 Tel 656 3532 signaal@signaal.ee ELK000009, EEP002572			Joonis			Ajutise liikluskorralduse joonis	
			Projekt			Ajutine tänava sulgemine	
Projekteerija	C.Müür		Asukoht			Saha tee 8, Loo	
Projekteerija	K.Skljarova	Tel. 53 268 672	Tellija			Amifax OÜ	
Assistent	M.Põiklik		Töö nr			15685	Stadium
Kuupäev		01.10.2025	Mõõtkava		1:500	Tööprojekt	
			Joonise nr [nr-leht(lehti)]			TL-1-1(1)	