


"Loo alevik, Harju mk., KOPLIMETSA kinnistu DETAILPLANEERING" - KONTAKTVÖÖNDI ANALÜÜS M 1:2000

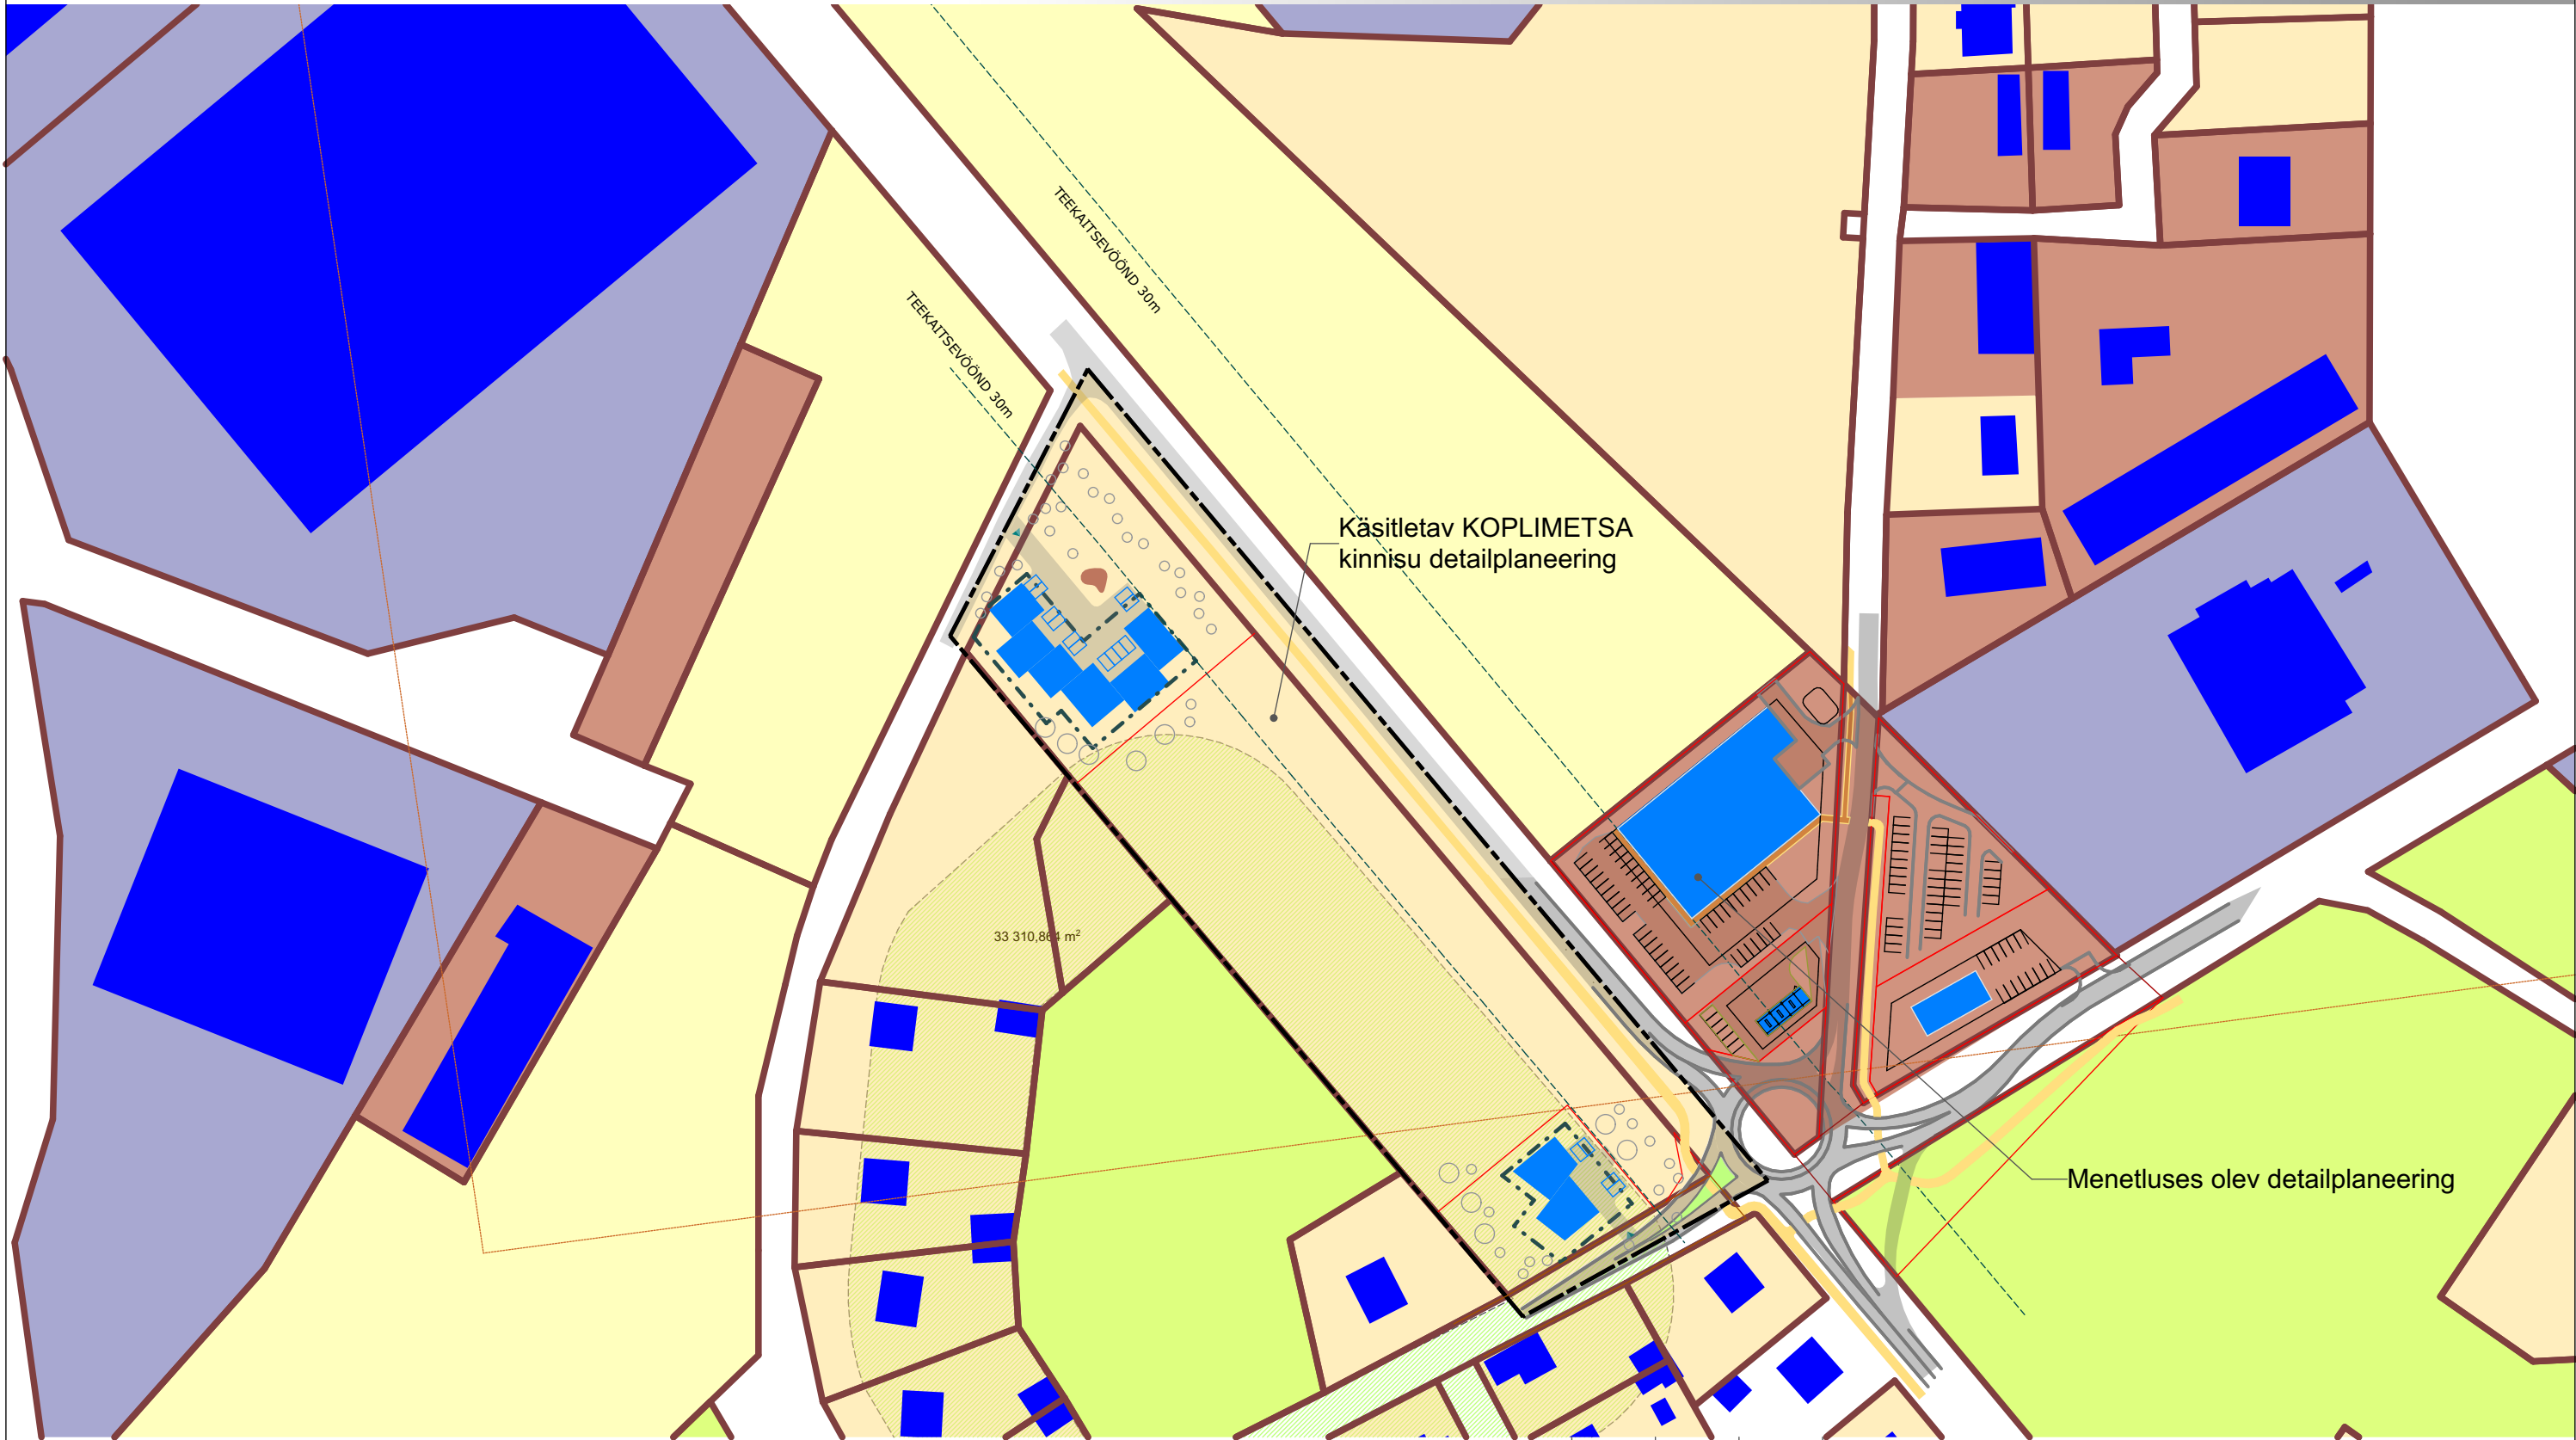

Näitajad planeeritud ala kohta:

1. Planeeritava ala suurus 2,01 ha

TINGMÄRGID:

- | | | | |
|---|----------------------------------|-------|--------------------|
| — | PLANEERITAVA MAA-ALA PIIR 2,01ha | - - - | TEEKAITSEVÖÖND 30m |
| — | KINNISTU PIIR | ■ | MAATULUNDUSMAA |
| — | PLANEERITAVA KRUNDI PIIR | ■ | ELAMUMAA |
| — | LIIKLUSMAA | ■ | SOTSIAALMAA |
| — | OLEMASOLEVAD EHITISED | ■ | TOOTMISMAA |
| — | PLANEERITAV HOONESTUSALA | ■ | ÄRIMAA |
| — | PLANEERITAVAD HOONED | | |

B							
A							
MUUDATUS	KUUPÄEV	PROJEKT.	KIRJELDUS				
Arhitektuuribüroo Foon OÜ				Tellija: Jõelähtme Kinnisvara OÜ			
11415, Tallinn, Valukoja 7/1; Reg. nr. 11197980; MTR EEP000762 Tel/ +372 5344 5501; E-mail: rait@foon.ee				Objekt: KOPLIMETSA KINNISTU, Loo alev, Harju mk.			
Arhitekt:	Rait Kallus			Joonis: KONTAKTVÖÖNDI ANALÜÜS			
Arhitekt:	Andrus Kilumets						
				Mõõt.:	Stadium:	Kuup.:	Leht:
Töö nr:				M 1:2000	DP	11-02-20	DP-02