




VÄLJAVÕTE ÜLDPLANEERINGUST

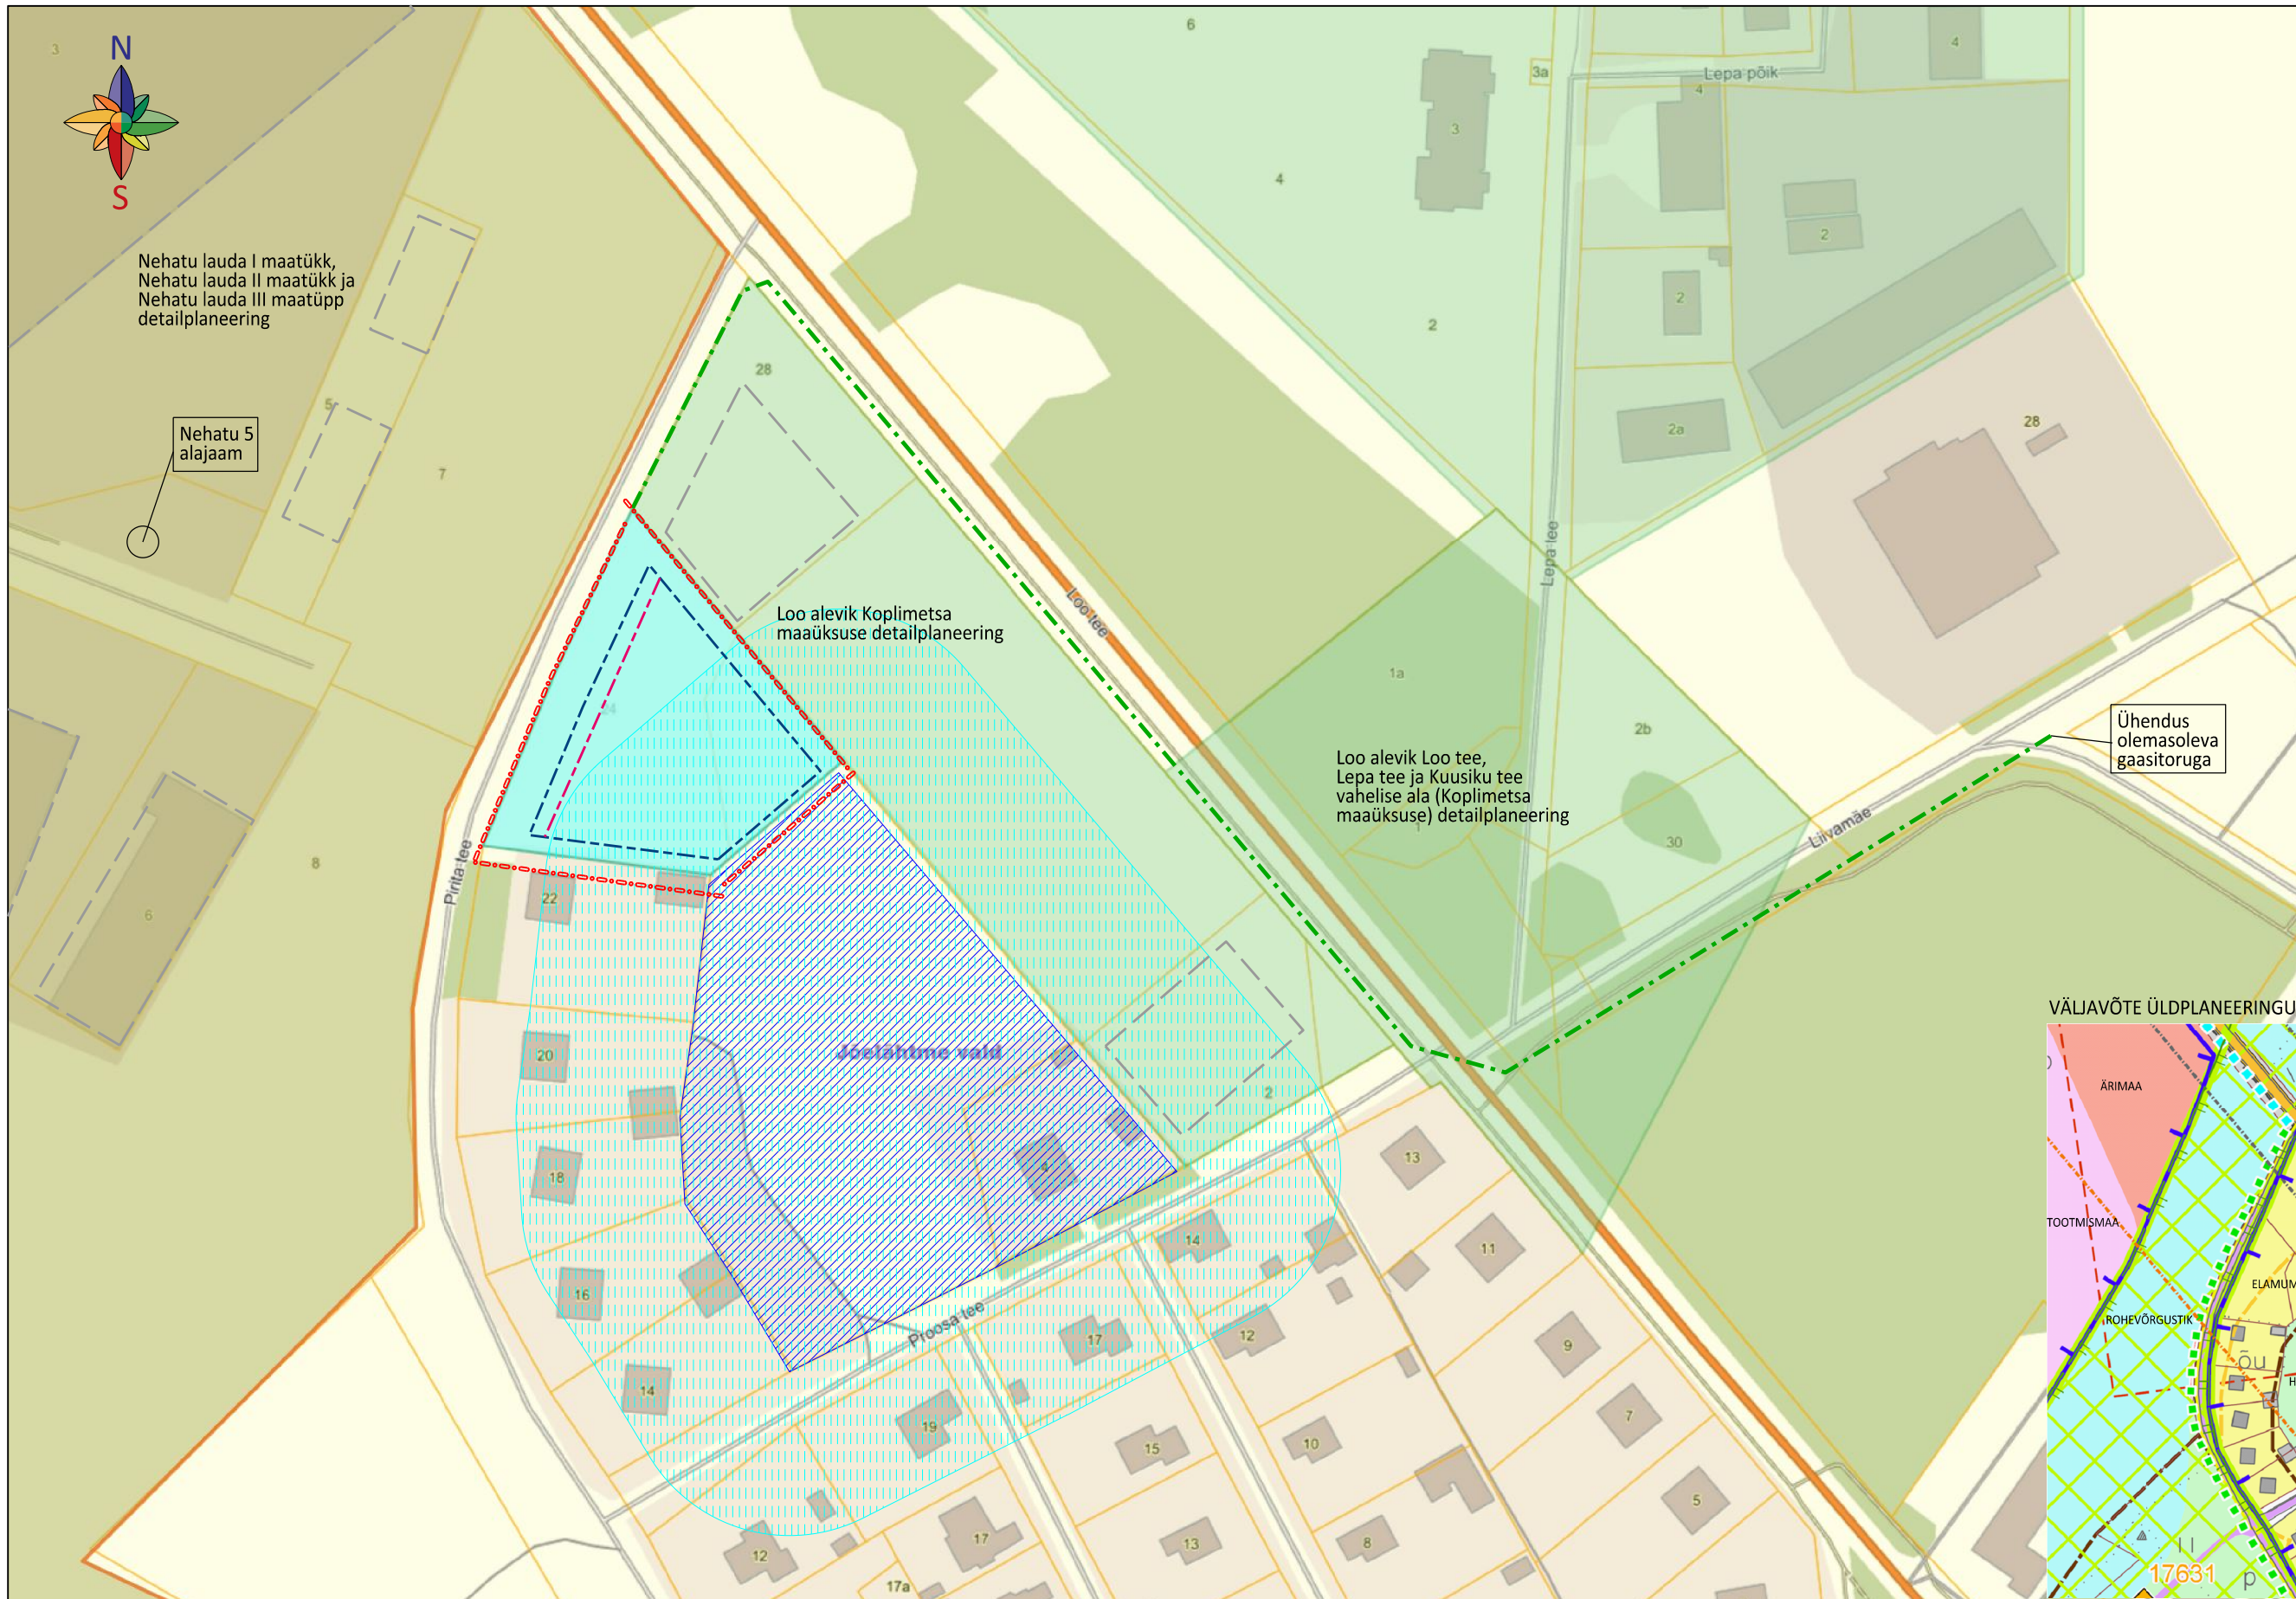

TINGMÄRGID

- | | | | |
|--|----------------------------|--|---|
| | Planeeringuala piir | | Arheoloogiamälestise kaitsevöönd |
| | Kinnistu piir | | Planeeritud hoonestusala |
| | Kehtiv detailplaneering | | Planeeritud ehitusjoon |
| | Algatatud detailplaneering | | Varem kehtestatud planeeringuga määratud hoonestusala |
| | Arheoloogiamälestis | | Planeeritud gaasitoru väljaspool planeeringuala |
- Aluskaardiks on väljavõte Evald kaardirakendusest.

Artes Terræ
MAASTIKUARHITEKTID

AB Artes Terræ OÜ
Reg nr 12978320
Küütri tn 14, Tartu 51007
art@artes.ee
www.artes.ee

Projektijuht:
Heiki Kalberg
Maastikuarhitekt:
Tanel Breede

Töö:

Pirita tee 24 krundi detailplaneering

Joonis:

Kontaktvööndi joonis

Tellijä: **Jõelähtme Vallavalitsus**

Asukoht: **Loo alevik, Jõelähtme vald**

Faali nimi: **22049DP3 Pirita tee 24.dgn**

Töö nr: **22049DP3**

Kuupäev: **27.06.2024**

Möö: **1:2000**

Joonise nr: **2**