



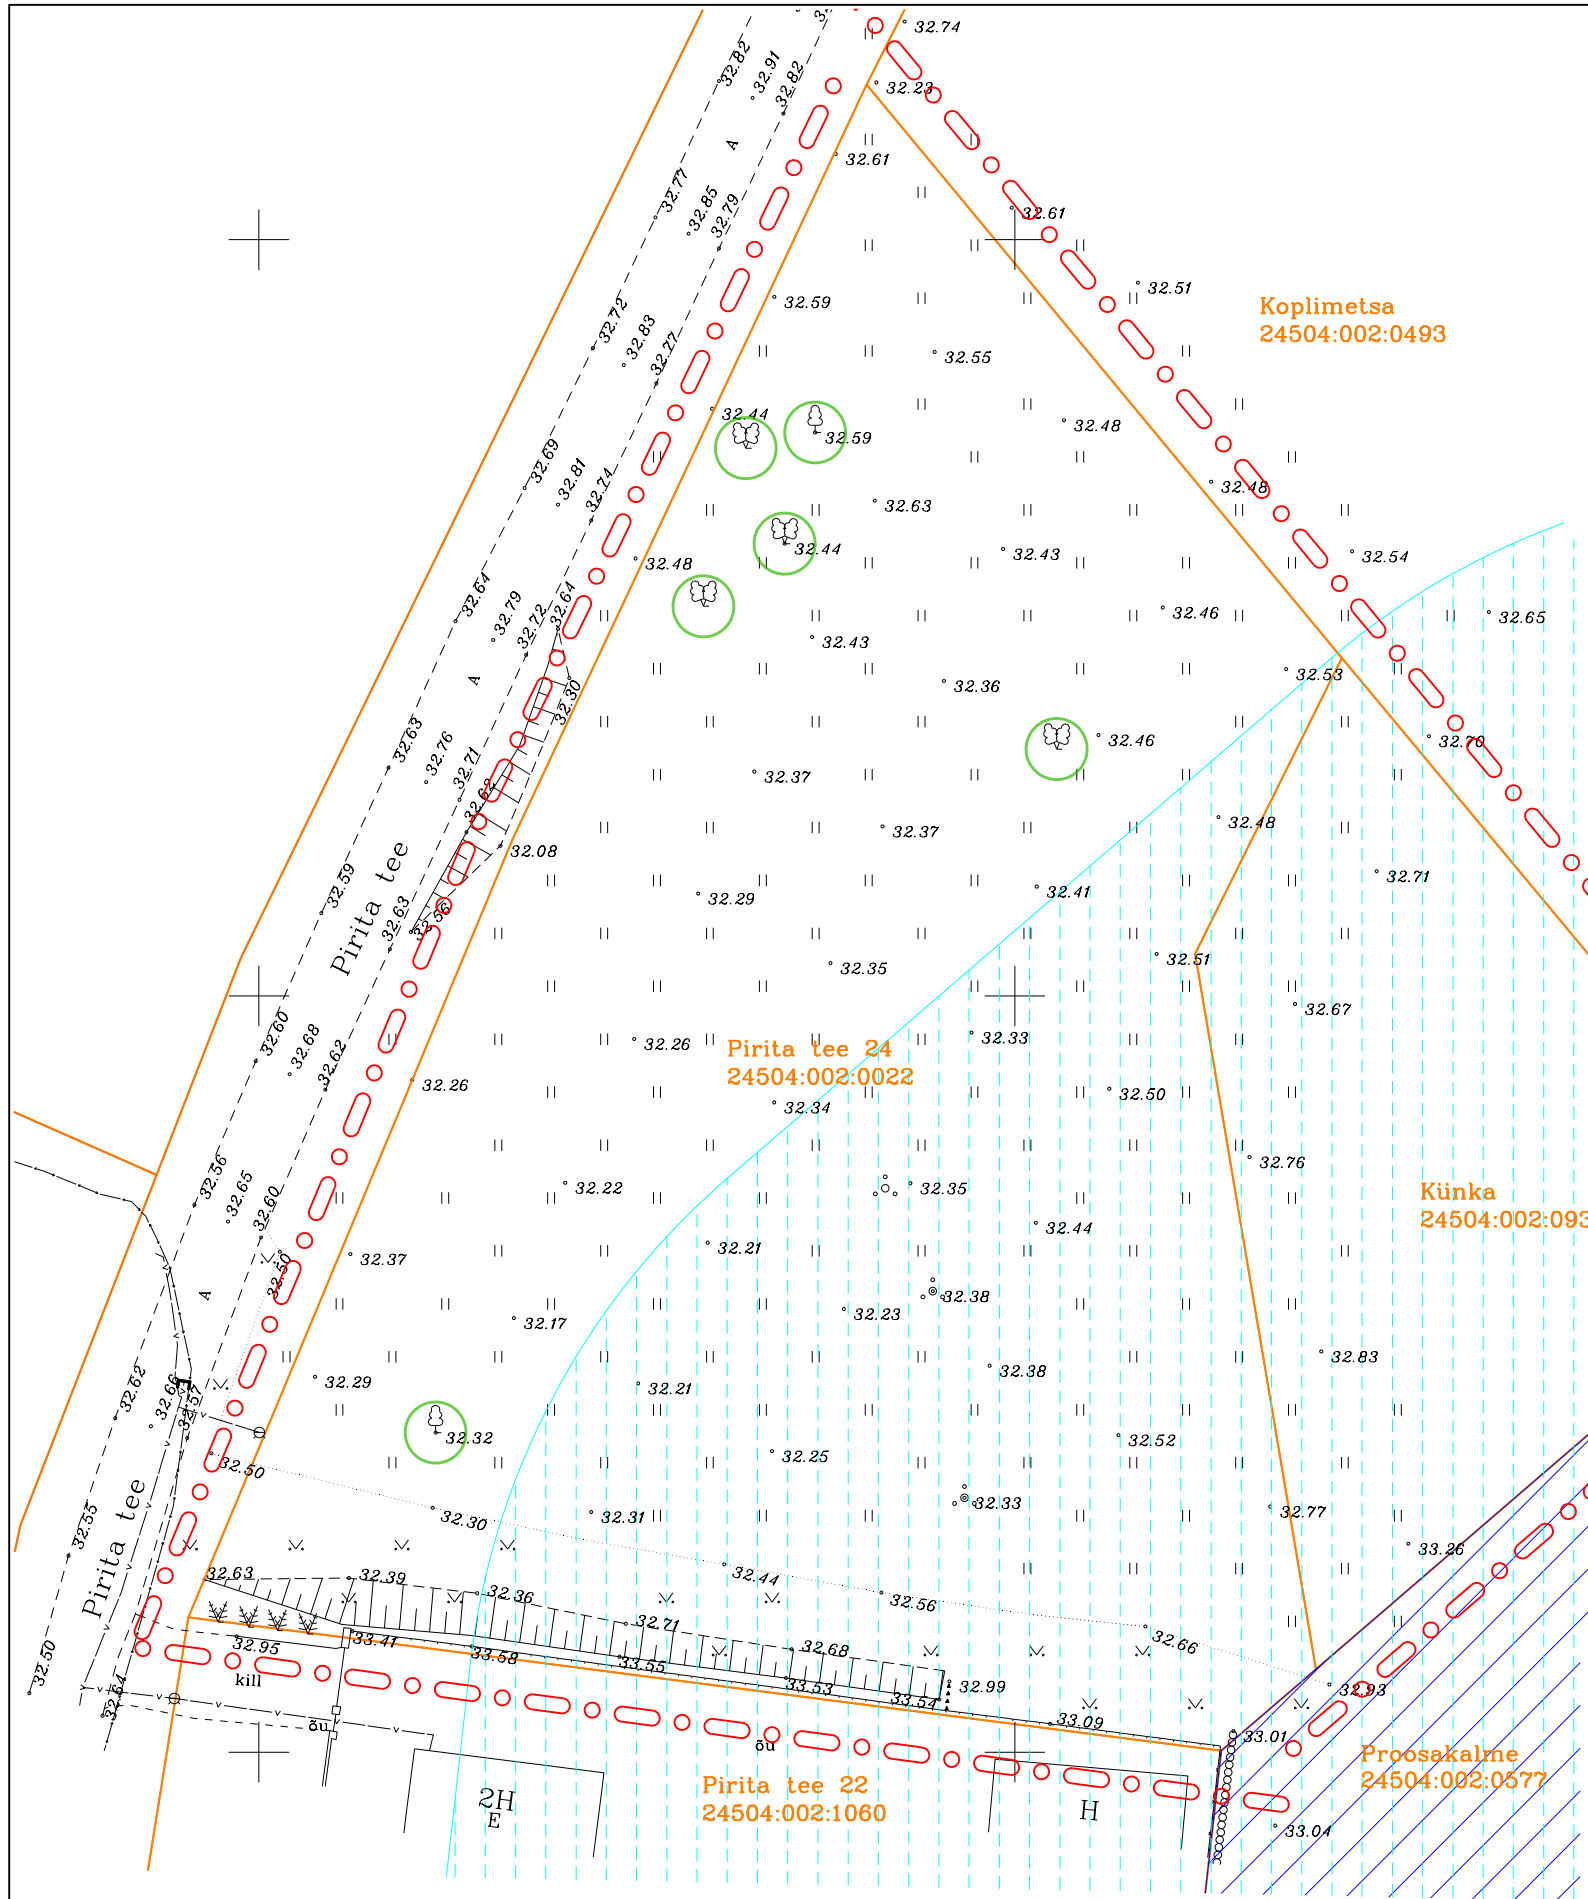


- TINGMÄRGID
- Planeeringuala piir
  - Olemasolev krundipiir
  - Arheoloogiamälestis kalmeväli reg nr 17627
  - Arheoloogiamälestis kalmeväli reg nr 17627 kaitsevöönd
  - Olemasolev puu

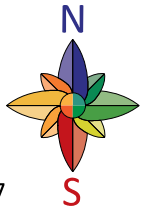

Planeeritud kinnistud:

Pirita tee 24 kinnistut (katastritunnus 24501:001:0350), sihtotstarve elamumaa, pindala 4911 m<sup>2</sup>

Künka kinnistut (katastritunnus 24504:002:0931), sihtotstarve elamumaa, pindala 1400 m<sup>2</sup>

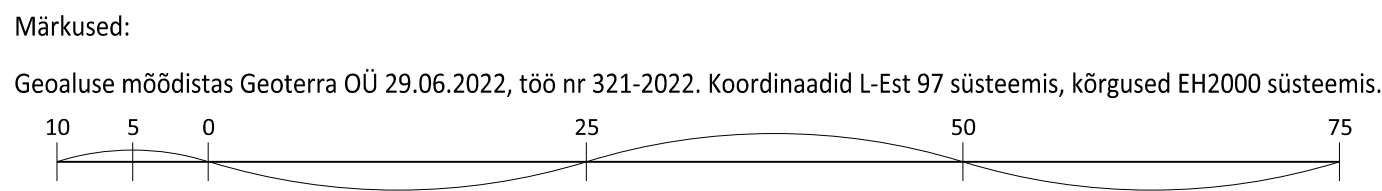

Pirita tee 24 krundi detailplaneering

Olemasolev olukord

|                           |                    |                            |             |
|---------------------------|--------------------|----------------------------|-------------|
| AB Artes Terrae OÜ        | Projekti juht:     | Tellija:                   | Töö nr:     |
| Reg nr 12978320           | Heiki Kalberg      | Jõelähtme Vallavalitsus    | 22049DP3    |
| Küütri tn 14, Tartu 51007 | Maastrukuarhitekt: | Asukoht:                   | Kuupäev:    |
| art@artes.ee              | Tanel Breede       | Loo alevik, Jõelähtme vald | 27.06.2024  |
| www.artes.ee              |                    | Failli nimi:               | Mõõt:       |
|                           |                    | 22049DP3 Pirita tee 24.dgn | 1:500       |
|                           |                    |                            | Joonise nr: |
|                           |                    |                            | 3           |