
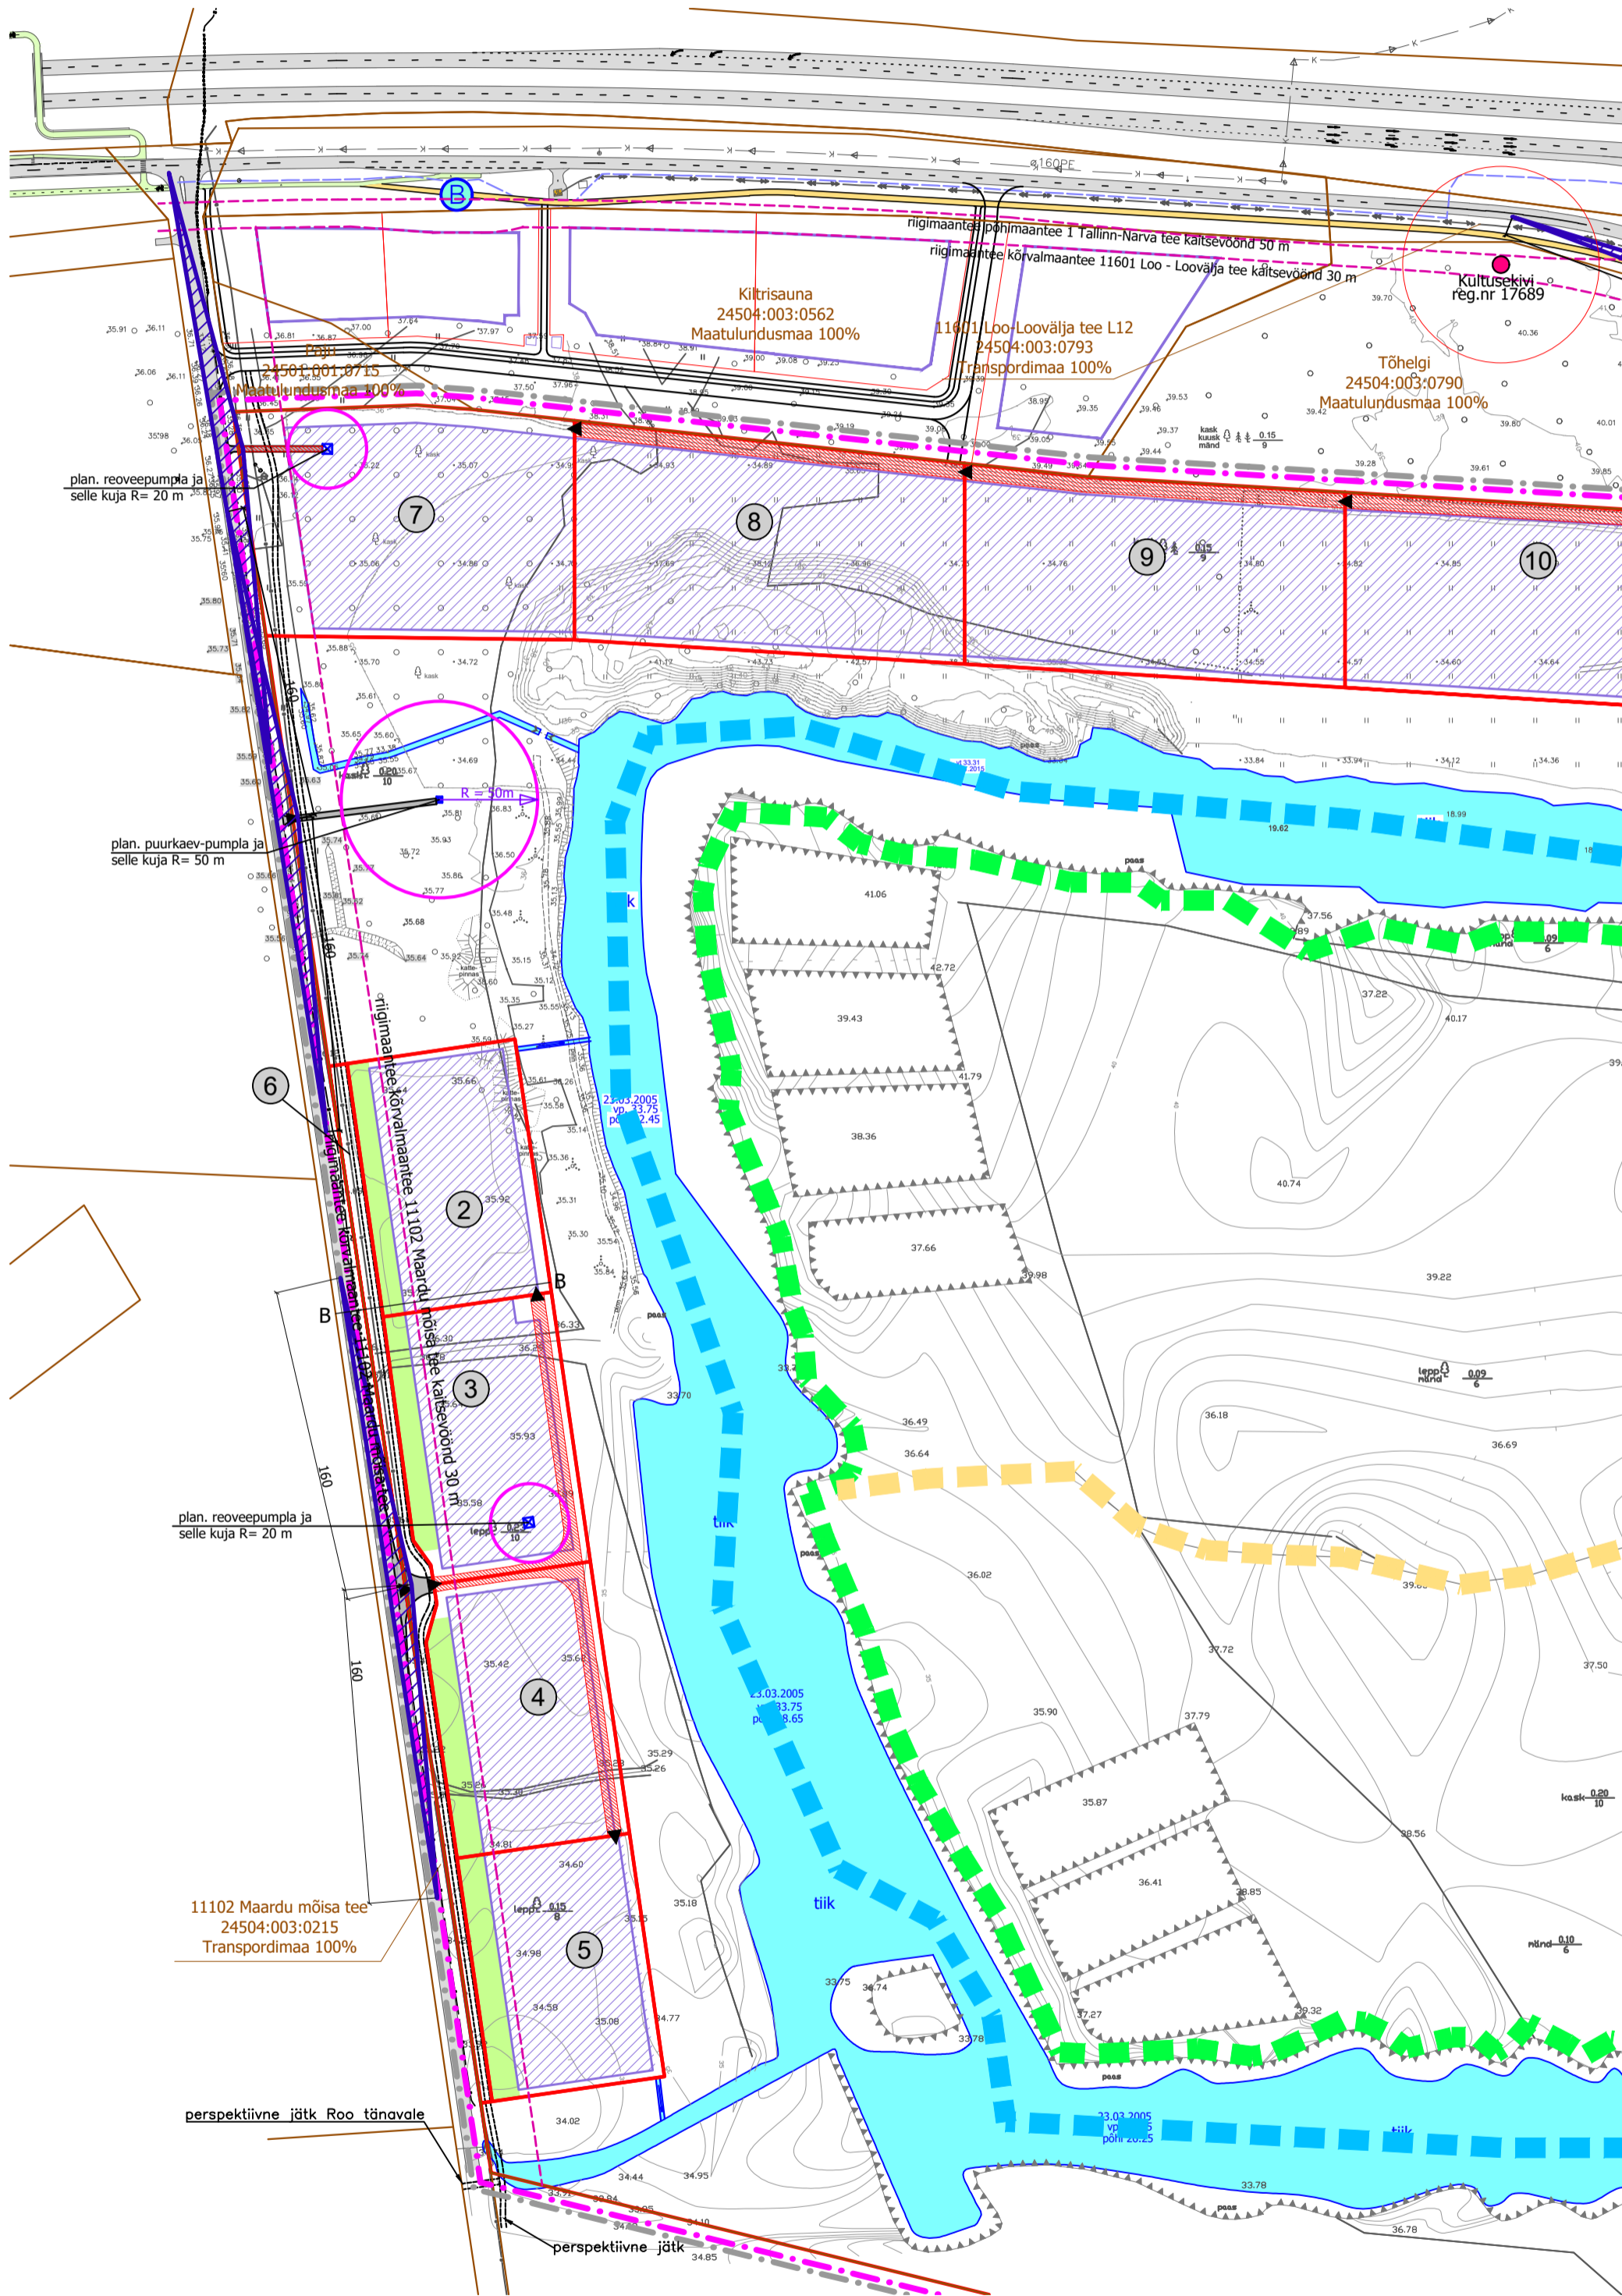


B-B TEE RISTLÕIGE MAARDU MÕISA TEE ÄÄREST
M 1:125

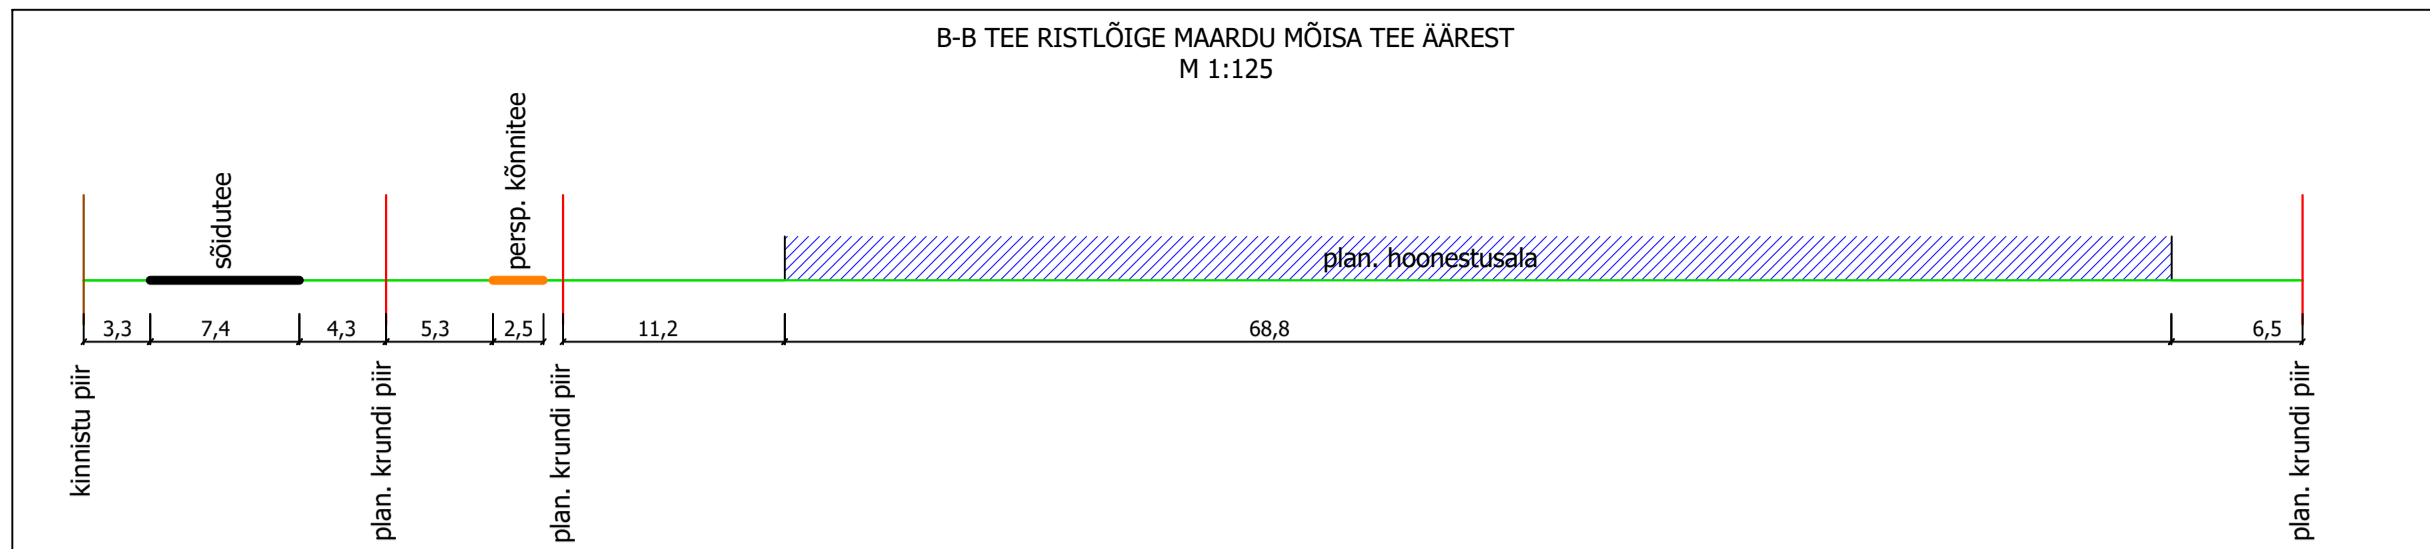

- LEGEND**
- · - · - osaliselt vastuvõtava ala planeeringuala piir
 - · - · - planeeringuala piir
 - plan. krundi piir
 - kinnistu piir
 - ⑰ plan. krundi positsiooninumber
 - plan. hoonestusala
 - ◀ plan. juurdepääs krundile
 - plan. sõidutee
 - A B ol.olev sõidutee ja bussipeatus
 - ▶ nähtavuskolmnurk
 - ■ ■ ■ plan. jalgsi- ja jalgrattamatka rada (võimalik kasutada ka jooksurajana)
 - ■ ■ ■ plan. veepordirada
 - ■ ■ ■ plan. suusa- ja jooksurada
 - juurdepääsu servituudi vajadusega ala (täpne asukoht antakse ehitusprojektiga)
 - ol.olev veekogu
 - - - - tee kaitsevöönd
 - Kultusekivi reg.nr 17689 kultuurimälestis, arheoloogiamälestis (nimi ja reg. nr) ja selle kaitsevöönd R = 50 m
 - plan. kõrghaljastatud ala

<p>Linnaruumi OÜ Registrikood: 11638094 Maakri tn 29 10145 Tallinn Tel: 617 7690 www.hendrikson.ee hendrikson@hendrikson.ee</p>	<p>MAARDU KÜLA MAARDU LÕUNAKARJÄÄRI MAAÜKSUSE JA LÄHIALA DETAILPLANEERING</p>	
	<p>Töö staadium: Detailplaneering Töö nr: 09/05 Tellija: Jõelähtme Vallavalitsus Huvitatud isik: Osaühing Starhill</p>	<p>Joonis: Liikluskeem Joonise nr: 6.1 Mootkava: 1:3000 Väljaprindi aeg: 04.09.2018</p>
<p>Projektijuht: Evelyn Ehrpas Koordinaator: Jaanus Avik</p>		