


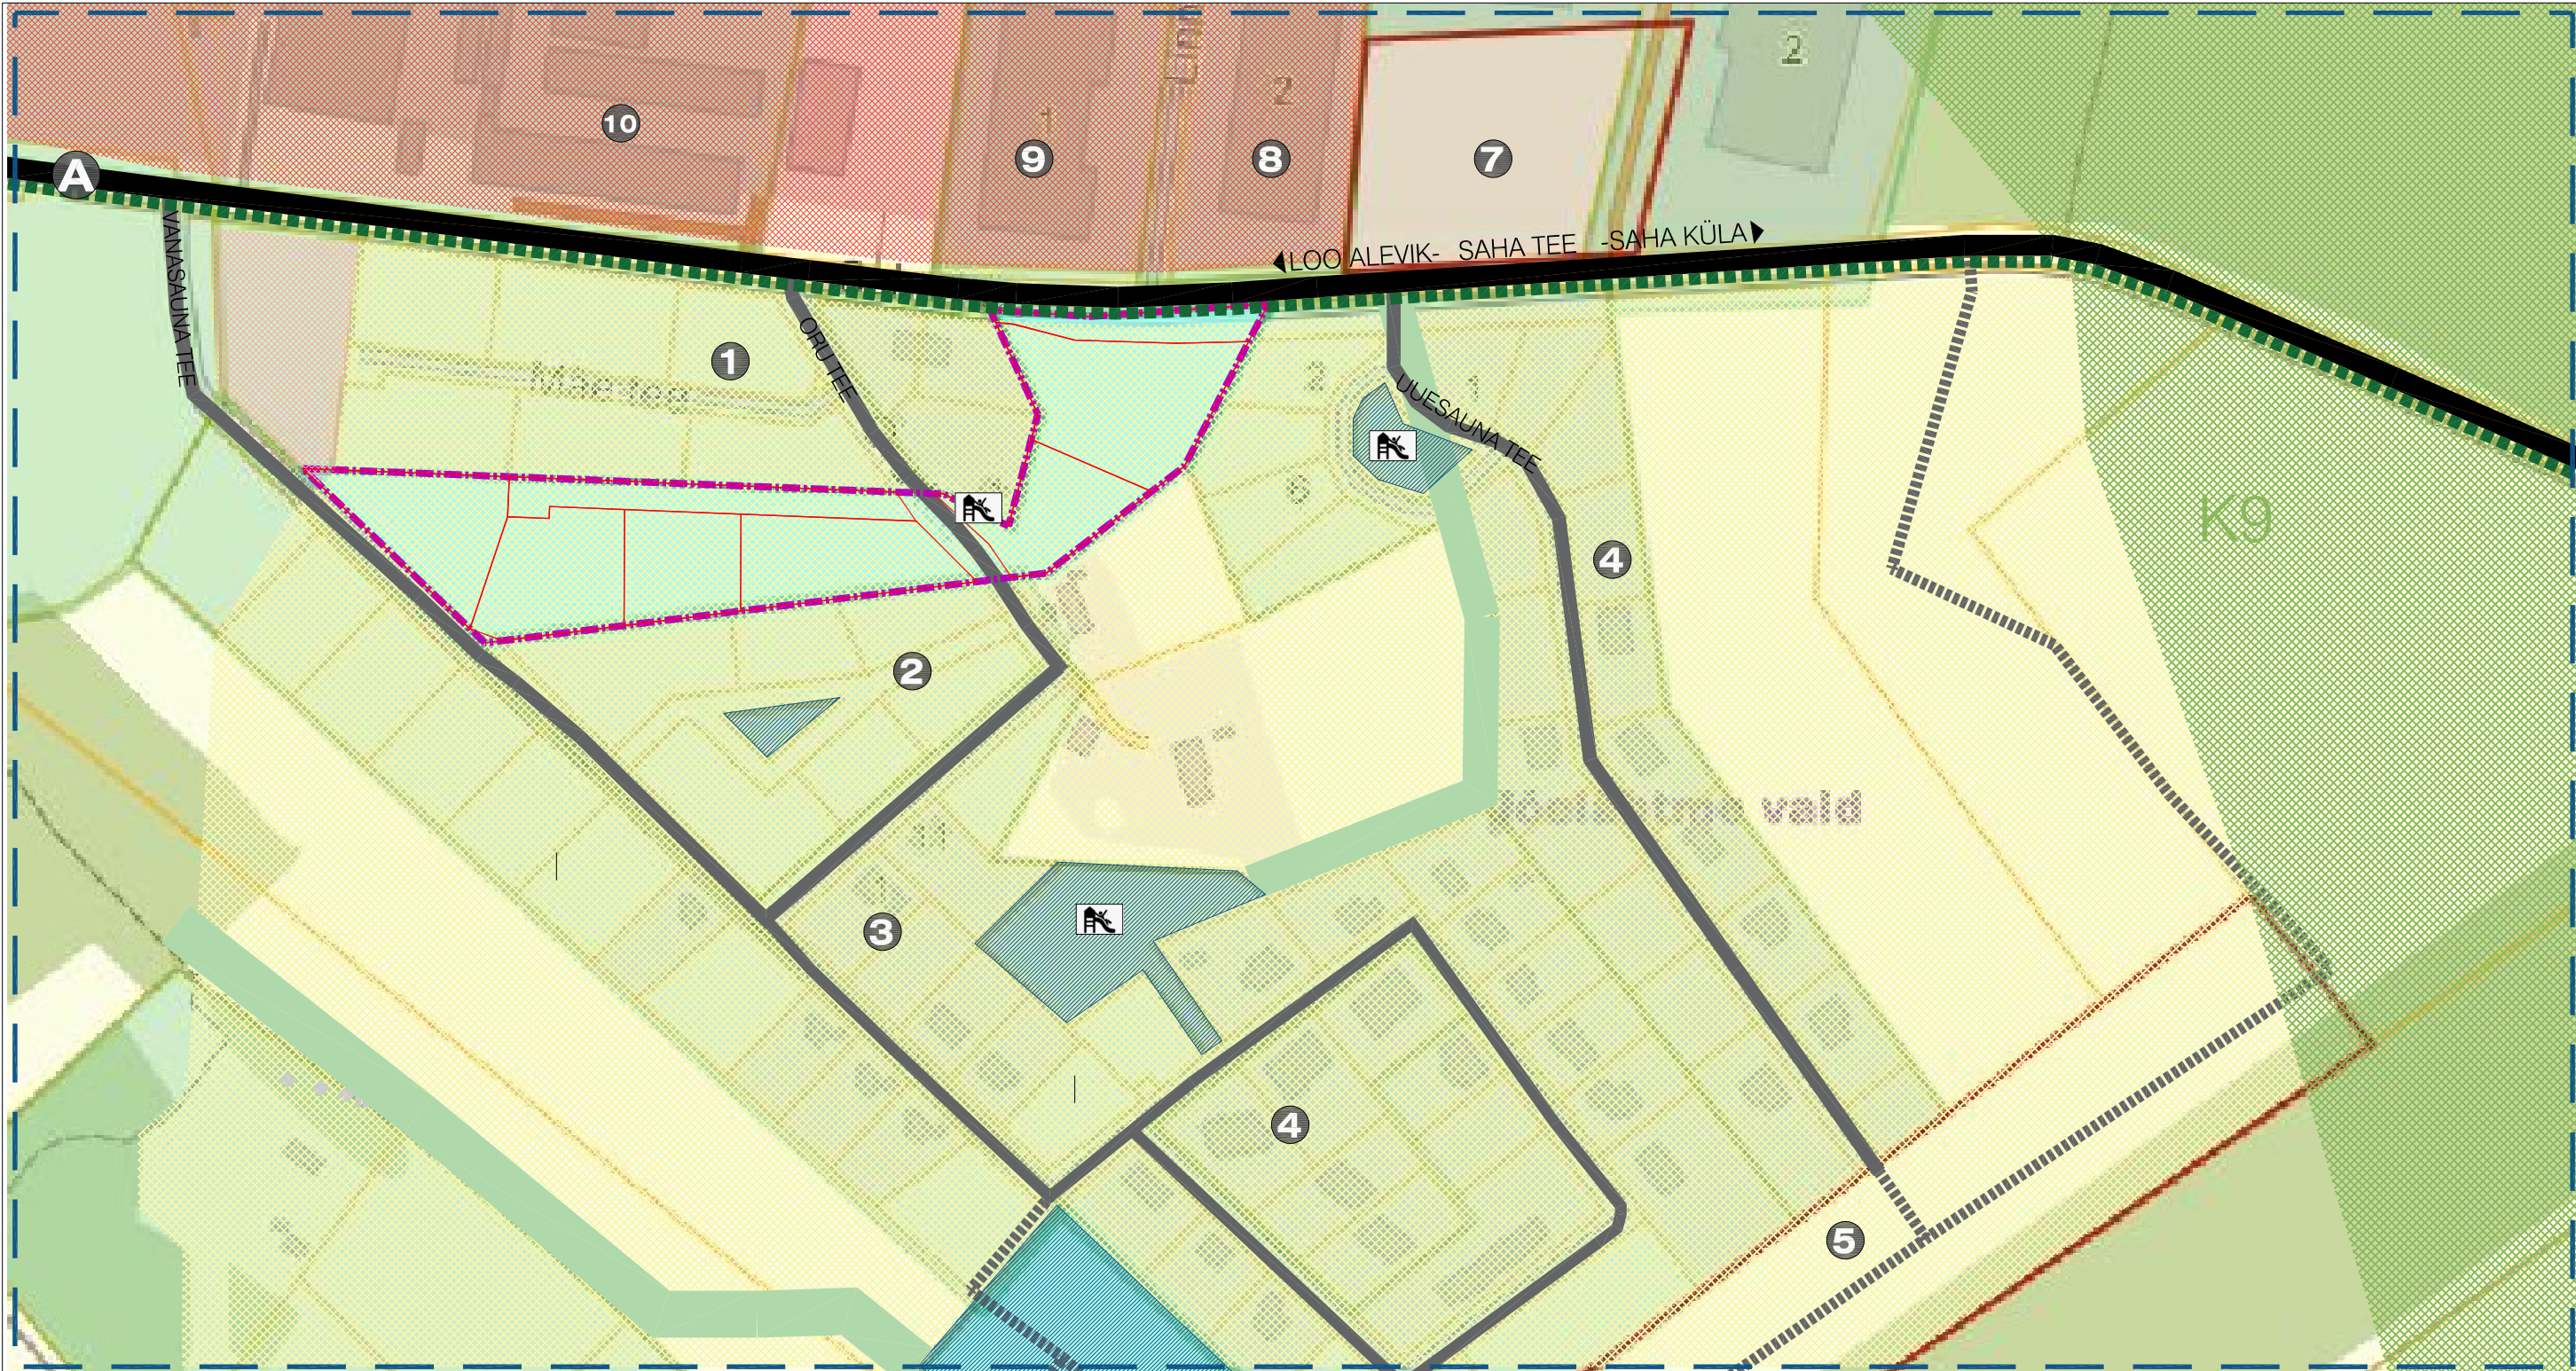

TINGMÄRGID

	KONTAKTVÖÖNDI ALA		PERE-, PAARIS- VÕI RIDAEALMUMAA
	DETAILPLANEERINGU ALA PIIR		ÄRIMAA
	OLEMASOLEV KINNISOMANDI PIIR		TOOTISMAA
	PLANEERITAV KRUNDI PIIR		ÜLDKASUTATAVA HOONE MAA
	OL.OL LÄBIV KOHALIKU TÄHTSUSEGA TEE		ROHEVÖRGUSTIK
	OL.OL LÄBIV ELAMUALA SISETEE		LOODUSLIK HALJASMAA
	PERSP. LÄBIV ELAMUALA SISETEE		
	OL.OL. KERGLIKLUSTEE		
	OLEMASOLEVAD PÕHIHOONED		
	DET. PLAN MÄNGUVÄLJAK		
	OL.OL. BUSSIPEATUS		

	MÄE KINNISTU DP (kehtestatud 2007)		NAHKRUPÖLLU MAAÜKSUSE DP (algatatud 2021)
	UUETOJA I KINNISTU DP (kehtestatud 2007)		METSA MAAÜKSUSE DP (algatatud 2020)
	VANASAUNA 2 MAAÜKSUSE DP (kehtestatud 2006)		LINNUKA TEE 2//4, LINNUKA TEE 6 JA LINNUKA TEE 8 MAAÜKSUSE DP (kehtestatud 2015)
	VANASAUNA TEE 11, 13, 15, 23 ja 25 KINNISTUTE DP (kehtestatud 2010)		LINNUKA TEE 1 // 3, LINNUKA TEE 5, LINNUKA TEE 7 MAAÜKSUSE DP (kehtestatud 2013)
	NAHKRU MAAÜKSUSE DP (kehtestatud 2019)		SAHA TEE 25 MAAÜKSUSE DP (kehtestatud 2013)

Stuhh arhitektuur oü

Võistluse 21-27, Tallinn, 10132
Reg. nr 12571647
<http://stuhharhitektuur.ee>

Volitatud arhitekt 7 Stina Metsis
stina.metsis@gmail.com
56 669 729

Projekt **DETAILPLANEERING**
Augu, Liivamäe küla, Jõelähtme vald, HARJUMAA

Tellija **Loo Majad OÜ**
Joonis **KONTAKTVÖÖND**

Töö nr **2112** Leht **DP-01** Kpv **10.01.22** Mõõt **1:3500**