


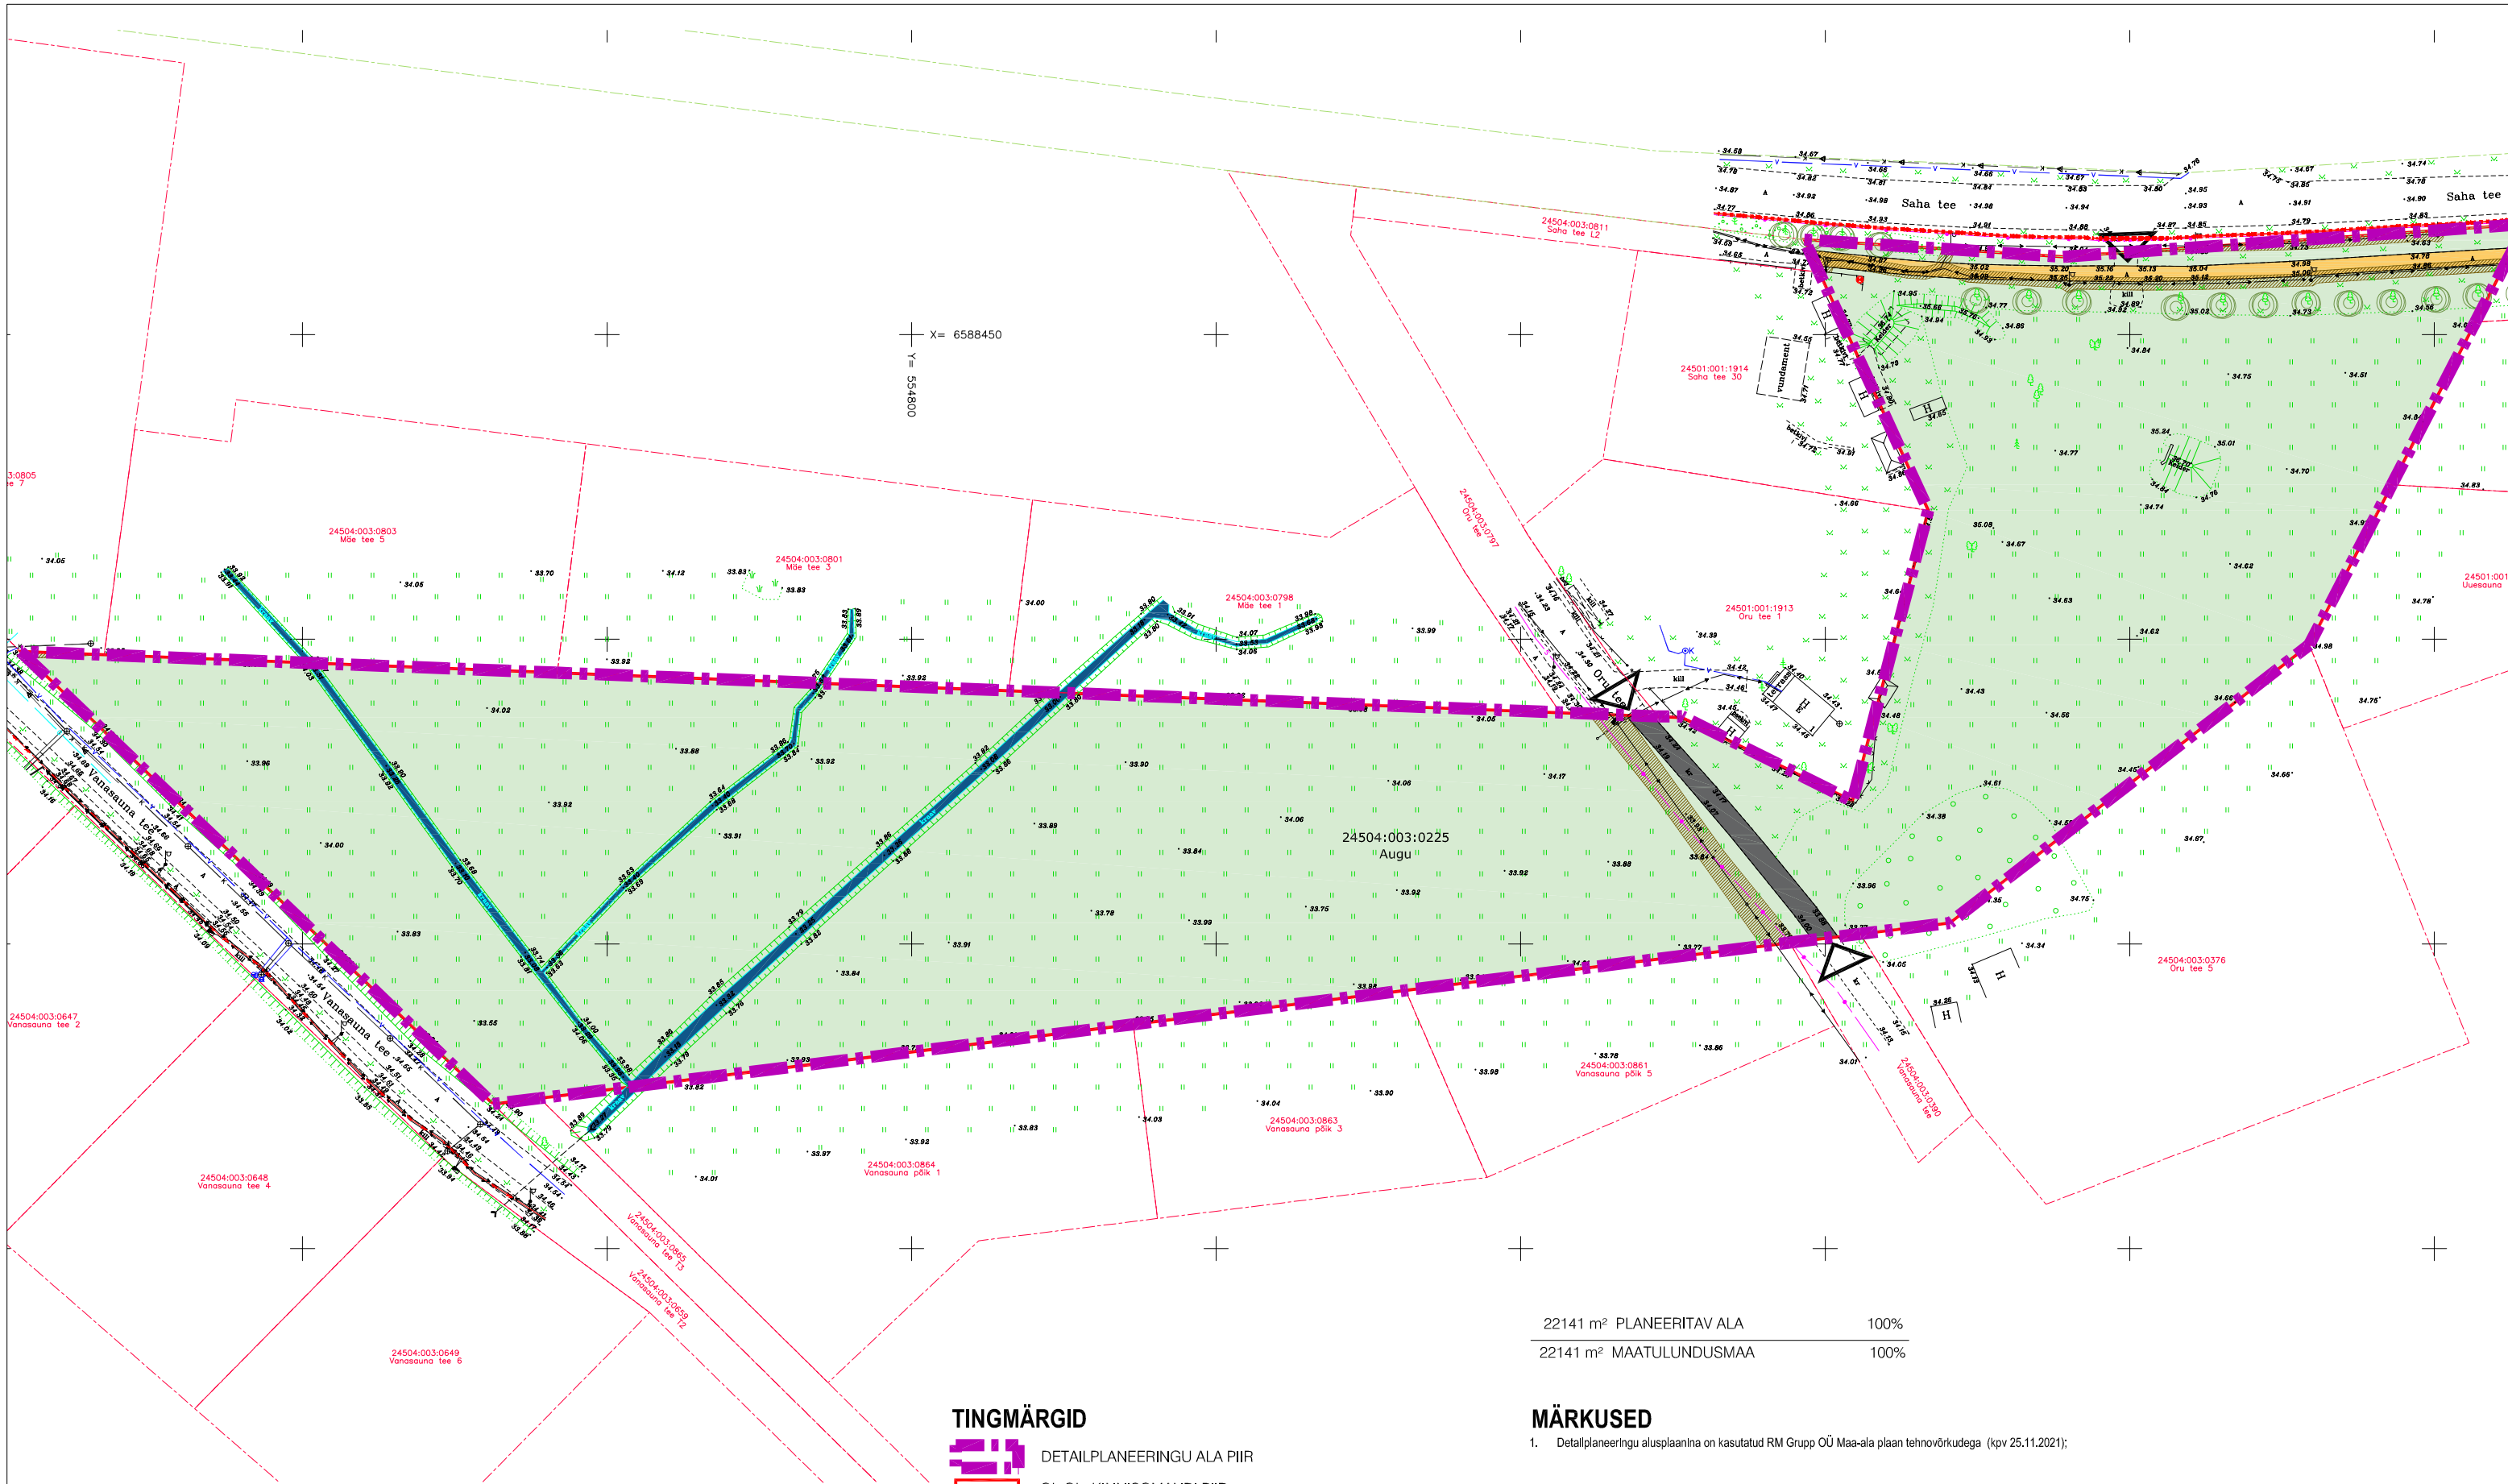

22141 m² PLANEERITAV ALA 100%
22141 m² MAATULUNDUSMAA 100%

TINGMÄRGID

- DETAILPLANEERINGU ALA PIIR
- OL.OL. KINNISOMANDI PIIR
- OL.OL JUURDEPÄÄS KRUNDILE
- OL.OL SÕIDUTE
- OL.OL. KERGLIKLUSTEE
- OL.OL. SADEMEVEEKRAAV
- OL.OL. SÄILITATAV ALLEE
- OL.OL. TEHNOVÕRGU KAITSEVÕÖND

MÄRKUSED

- Detailplaneeringu alusplaanina on kasutatud RM Grupp OÜ Maa-ala plaan tehno võrkudega (kpv 25.11.2021);

Stuhh arhitektuur oü

Võistluse 21-27, Tallinn, 10132
Reg. nr 12571647
<http://stuhharhitektuur.ee>

Volitatud arhitekt 7 Stina Metsis
stina.metsis@gmail.com
56 669 729

Projekt **DETAILPLANEERING**
Augu, Liivamäe küla, Jõelähtme vald, HARJUMAA

Tellija **Loo Majad OÜ**
Joonis **TUGIPLAAN**

Töö nr **2112** Leht **DP-02** Kpv **10.01.22** Mõõt **1:1000**