JÕELÄTHME VALLA ÜLDPLANEERING M1:5000 :

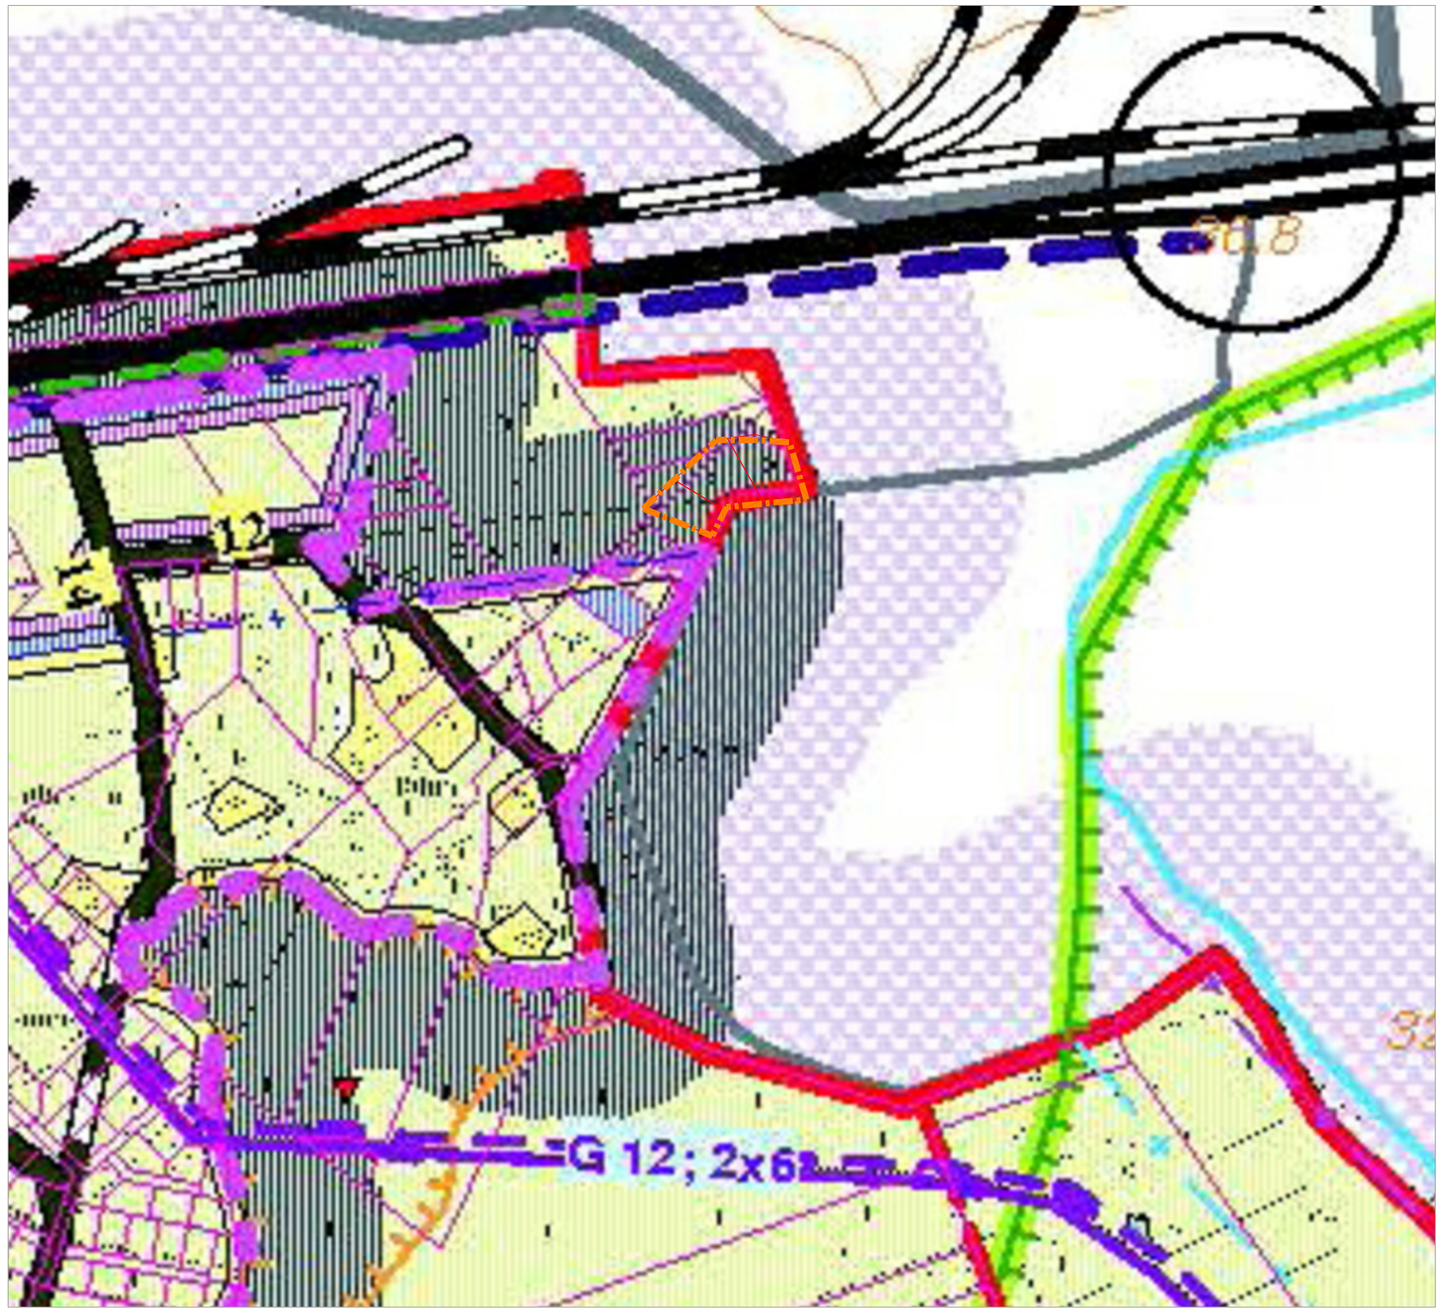

ALGATUD JA KEHTESTATUD DETAILPLANEERINGUD PLANEERINGUALA KONTAKTVÖÖNDIS M1:2000 :

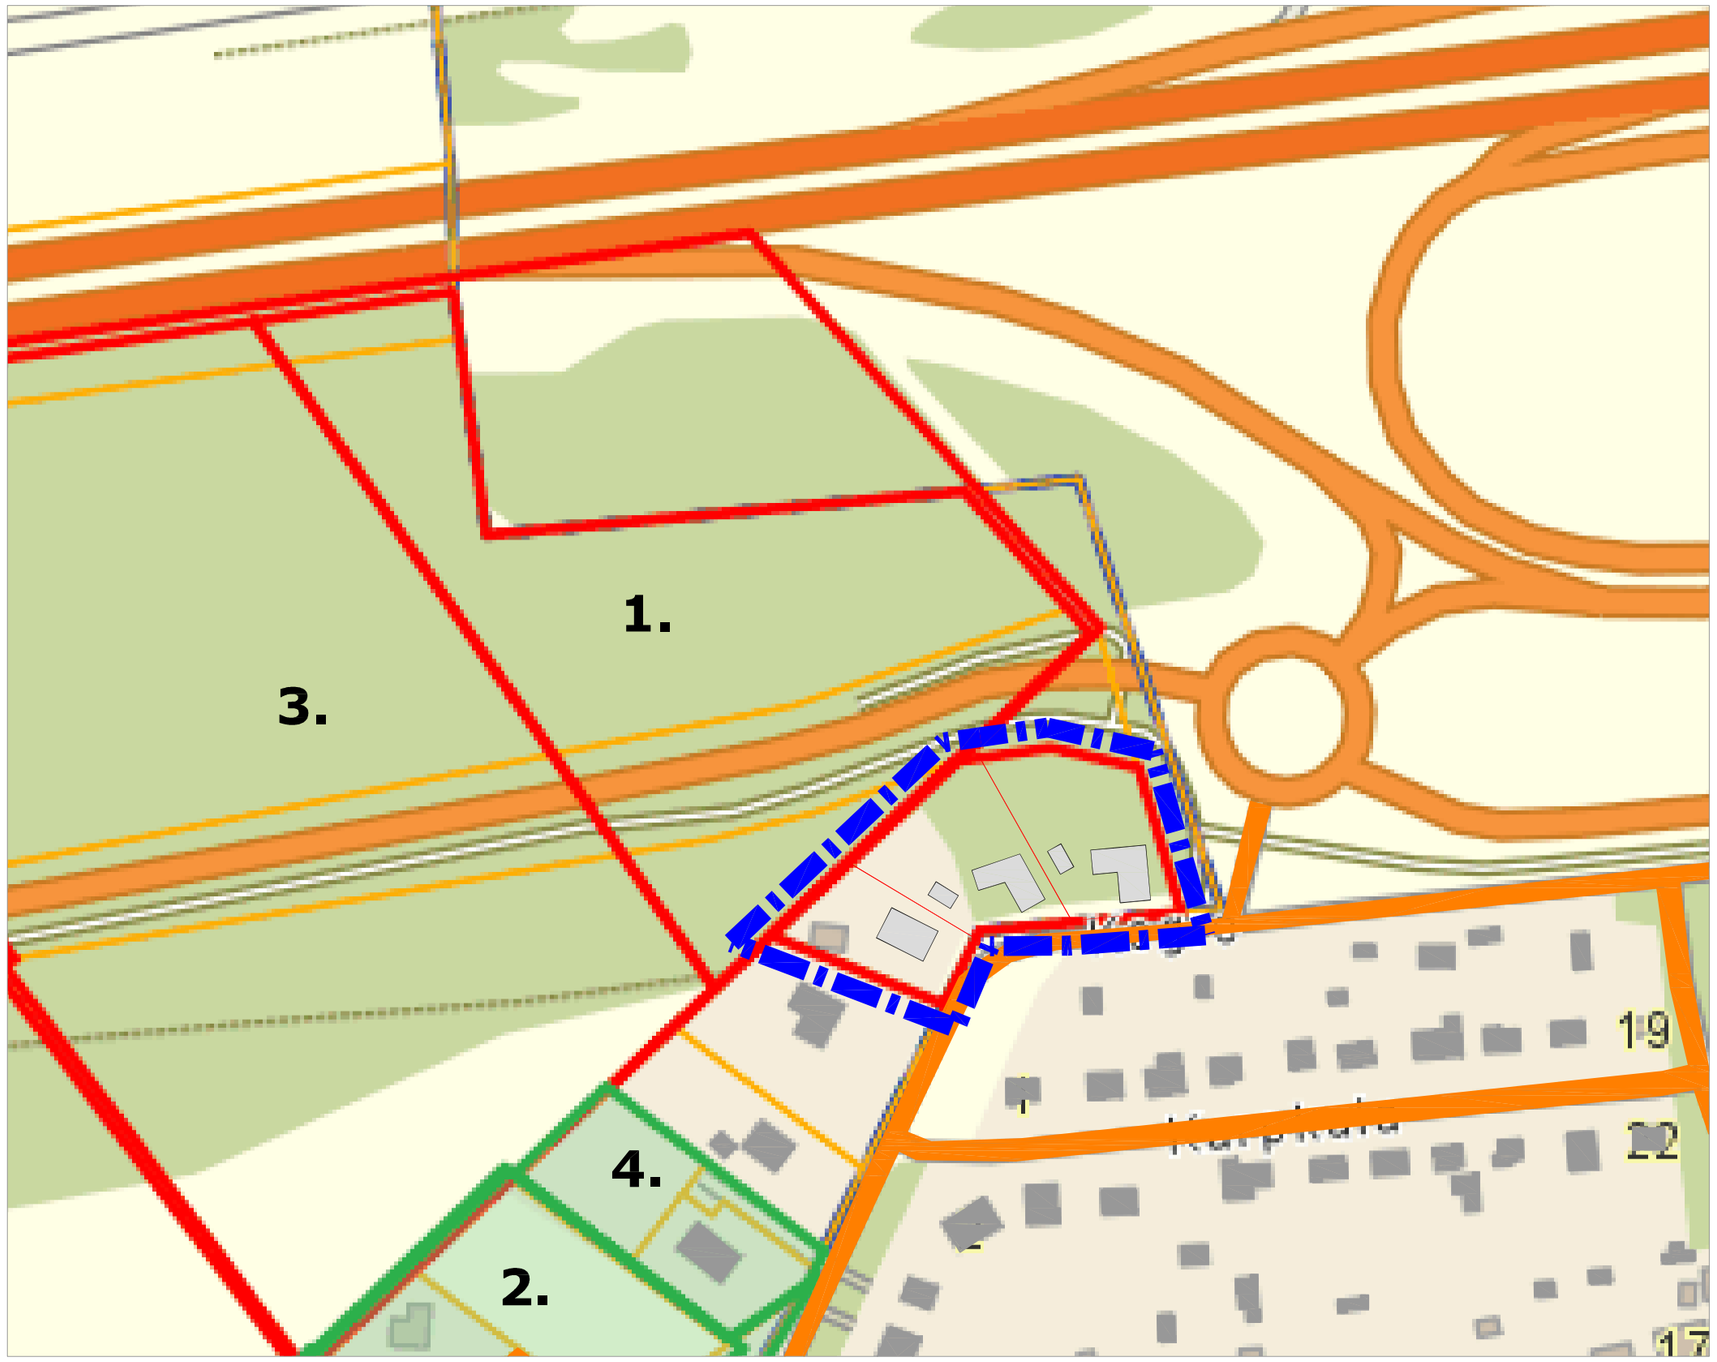

- VÄIKEELAMUMAA
- KORRUSELAMUMAA
- AIANDUS- JA SUVILAÜHISTUTE MAA
- ÄRIMAA
- TOOTMISMAA
- ÜHISKONDLIKE HOONETE MAA
- ÜLDMAA
- TRANSPORDIMAA
- JÄÄTMEHOIDLA MAA
- RIIGIKAITSEMAA
- MAATULUNDUSMAA - metsamaa

1. Uus-Hindreku II ja lähiala maaüksuste detailplaneering - Olemasolevate maatulundusmaa sihtotstarbega katastriüksuste sihtotstarbe muutmise ja jagamise võimaluste väljaselgitamine, tootmis– ja ärimaa sihtotstarbega kruntide moodustamine ning ehitusõiguse määramine (algatud)

2. Suurekivi II, Suurekivi IV ja UUe-Suurekivi III kinnistute detailplaneering - kinnistute so muutmine, kinnistute jagamine, kruntidel ehitusõiguse ulatuse ja hoonestustingimuste esitamine, juurdepääsuteede ja tehnovõrkude lahendamine ning keskkonnakaitseliste abinõude määramine (kehtestatud)

3. Rusniku ja lähiala maaüksuste detailplaneering - Olemasolevate maatulundusmaa sihtotstarbega katastriüksuste sihtotstarbe muutmise ja jagamise võimaluste väljaselgitamine, tootmis– ja ärimaa sihtotstarbega kruntide moodustamine ning ehitusõiguse määramine (algatud)

4. Suurekivi III maaüksuse detailplaneering - kahe väikeelamu krundi planeerimine,planeeringuala kruntidele ehitusõiguse ulatuse ja hoonestustingimuste määramine,kruntidele juurdepääsude ja tehnovarustuse lahendamine (kehtestatud).

- PLANEERINGUALA
- VÕIMALIK HOONE ASUKOHT (max hoonealuse pinnaga)
- OLEMASOLEVAD HOONED
- OLEMASOLEVAD TEED

Muudatused:	Kuupäev:	Muudatuse kirjeldus

PROJEKT 363
Projekt363 OÜ
REG nr. 12692115
MTR reg.nr. EEP002990
TEL002390
Kalmistu tee 26, Tallinn
Tel.: +372 603 335
E-post: info@projekt363.ee

Töö: Kogre 1a detialplaneering		Tellija: Anna Kotškina	
Joonis: Planeeringuala kontaktvööndi analüüs		Objekti aadress: Kogre 2a, Liivamäe küla, Jõelähtme vald, Harjumaa	
Projektijuht:	Reimo Ilp	Töö nr.: 151214-001	
Insener:		Mõõtkava: -/-	Staadium: Koostamise kp. 28.01.2016
Koostaja:			Eriosa: DP; Väljatrüki kp. 28.01.2016
Arhitekt:	Karina Mamontova		Leht / Lehti: 3