





1 Tollinn-Narva tee
24504:003:0574


1 Tollinn-Narva tee
24504:003:0561

1 Tollinn-Narva tee
24504:003:0855

Y = 555350
X = 65905

TINGMÄRGID

-  PLANEERITAVA MAA-ALA PIIR
-  0L.OL. VÕRKAED
-  0L.OL. VÕRKAED
-  0L.OL. ELEKTRITRASS
-  0L.OL. ELEKTRILITUMISKILP
-  KÕRVALMAANTEE KAITSEVÕND
-  ELEKTRIPAIGALDISE KAITSEVÕND

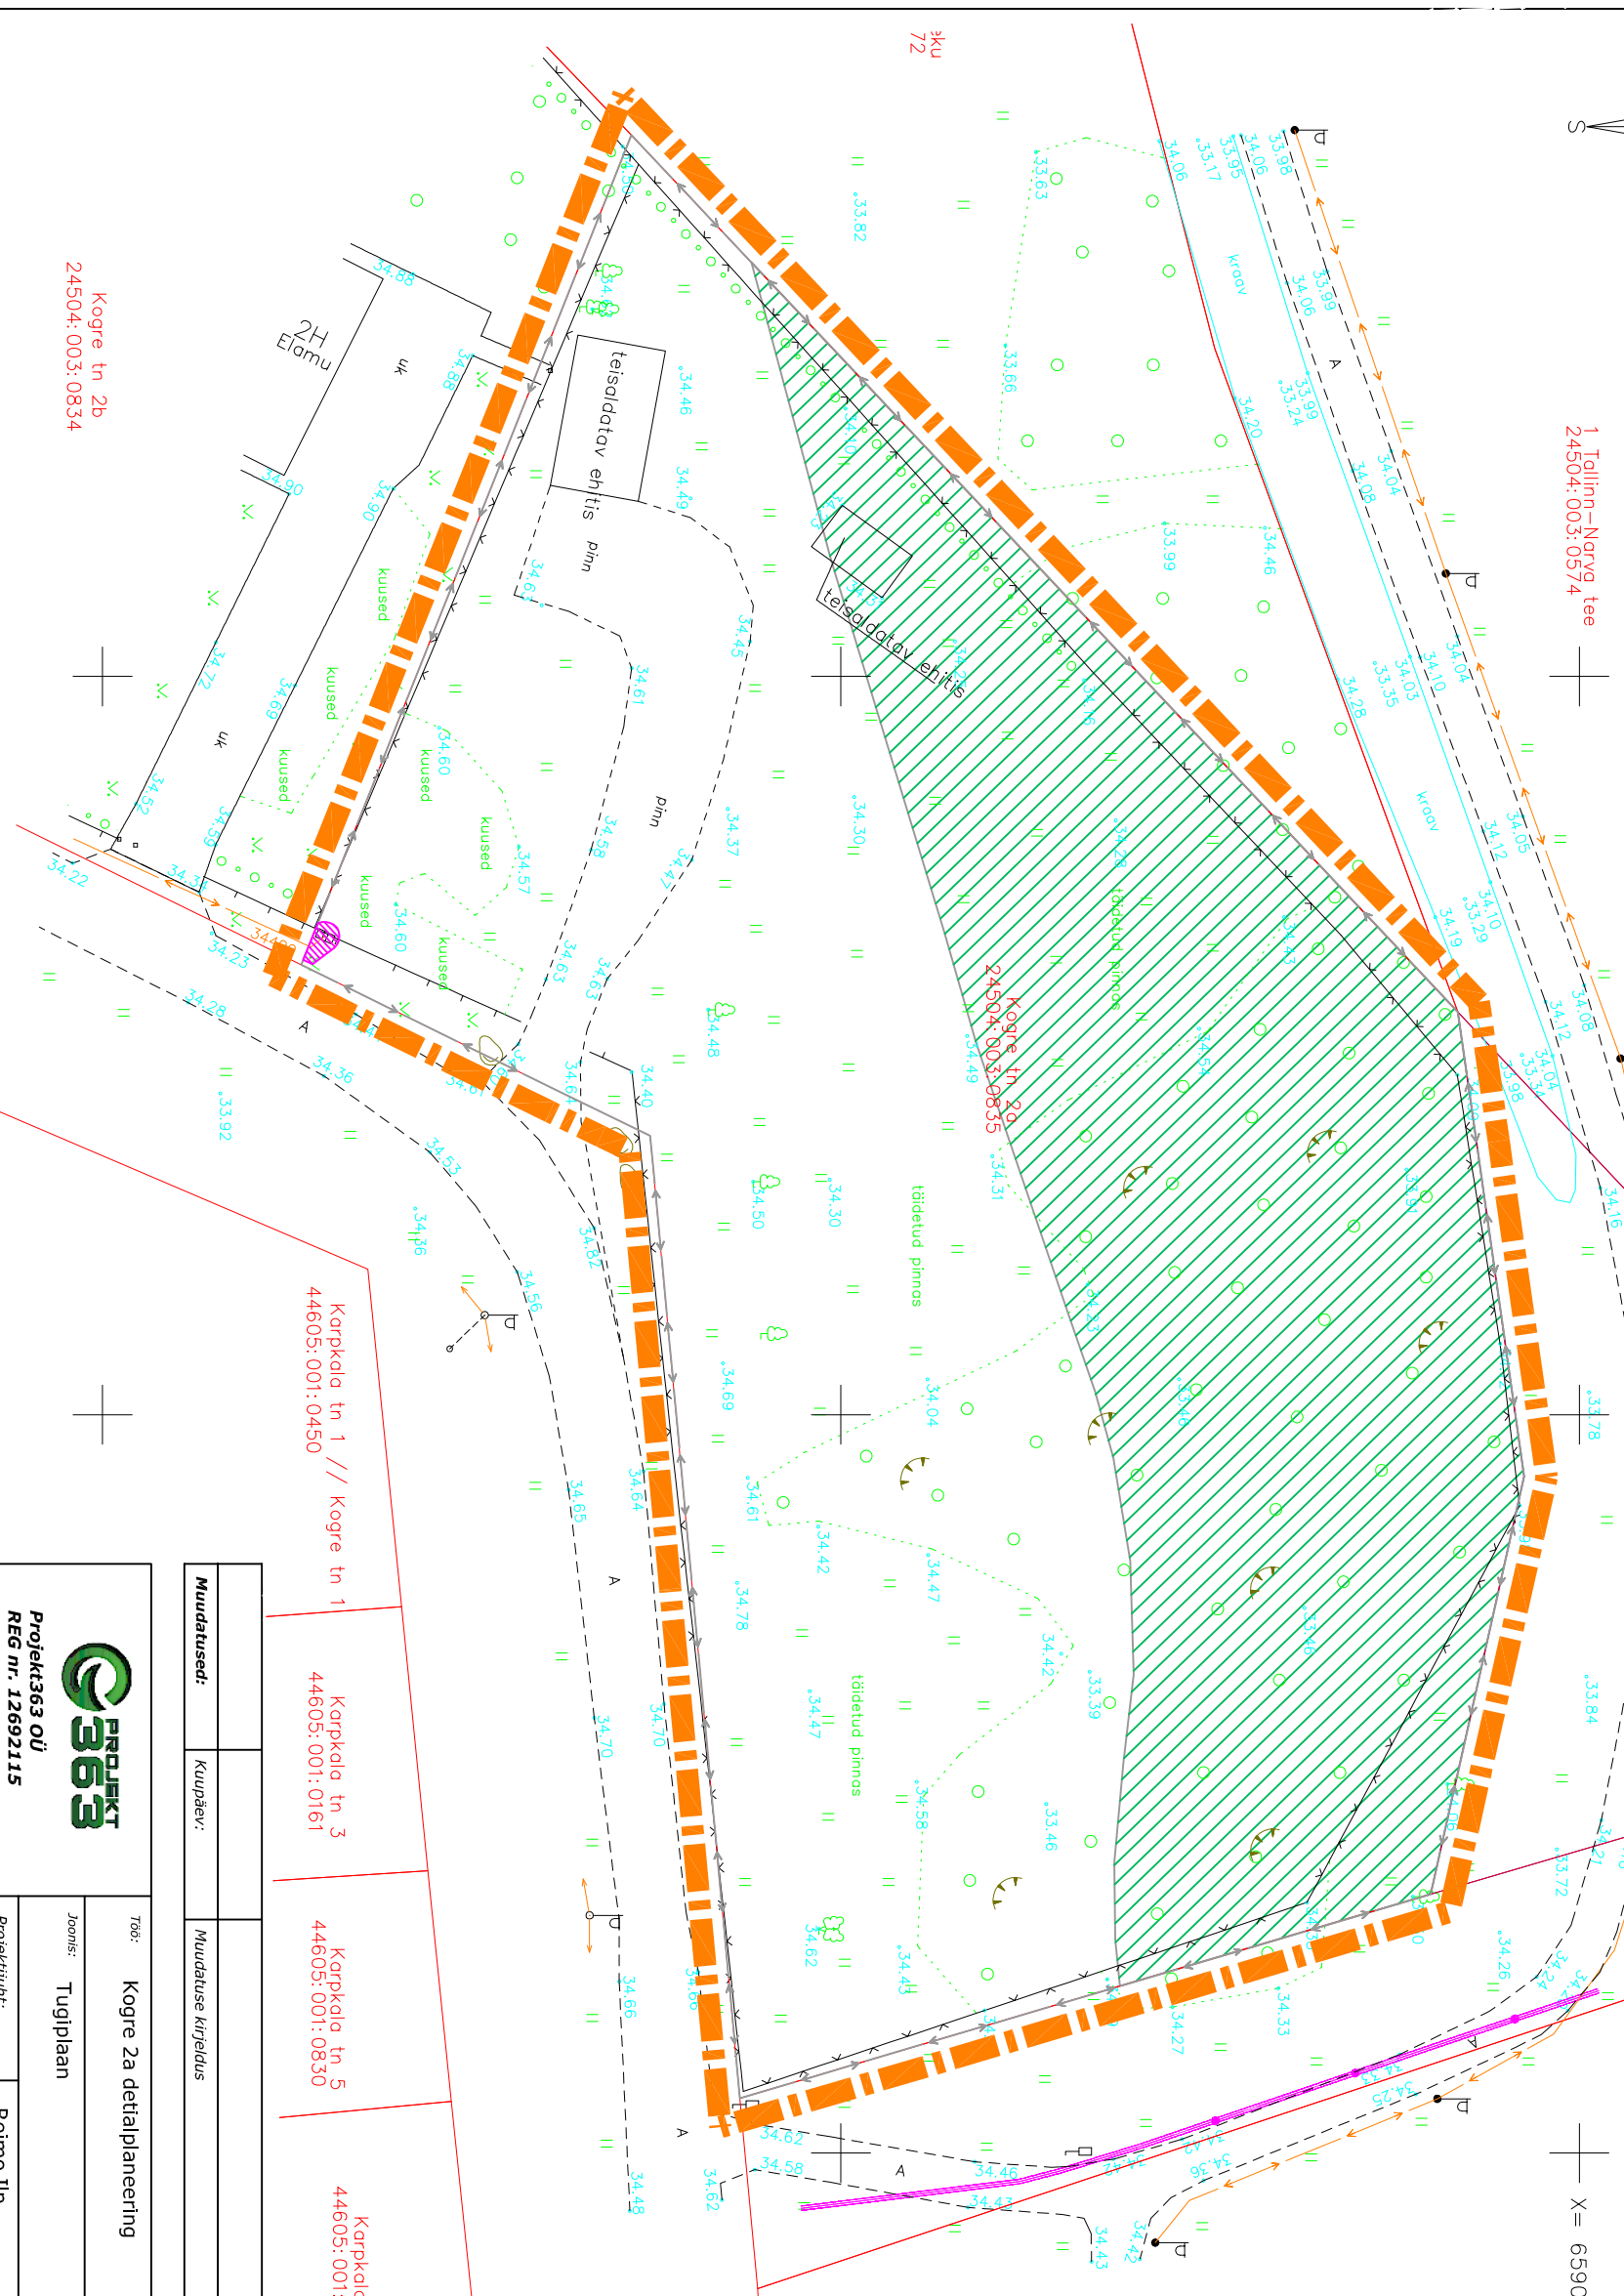

Kogre tn 2b
24504:003:0834


Korpkala tn 1 // Kogre tn 1
44605:001:0450

Korpkala tn 3
44605:001:0161

Korpkala tn 5
44605:001:0830

Korpkala
44605:001:C

Muudatused:	Kuupäev:	Muudatuse kirjeldus

		Projekt363 OÜ REG nr. 12692115 MTR reg.nr. EEP002990 TEL002390 Kalmistu tee 26, Tallinn Tel.: +372 603 335 E-post: info@projekt363.ee	
Töö:	Kogre 2a detailplaneering	Taalis:	Anna Kotškina
Juunis:	Tuugiphaan	Objekt:	Kogre 2a, Lihvamae küla, Jõelähtme vald, Harjumaa
Projekti juht:	Reimo Ilp	Töö nr.:	151214-001
Insener:		Mõõtkava:	Staadium
Koostas:		1:500	28.01.2016
Arhitekt:	Karina Mamontova	DP	28.01.2016
			Leht /Lehti
			2