




Märkus: Alusjoonis pärineb maa-ameti kodulehelt, päring Maainfo teenus.

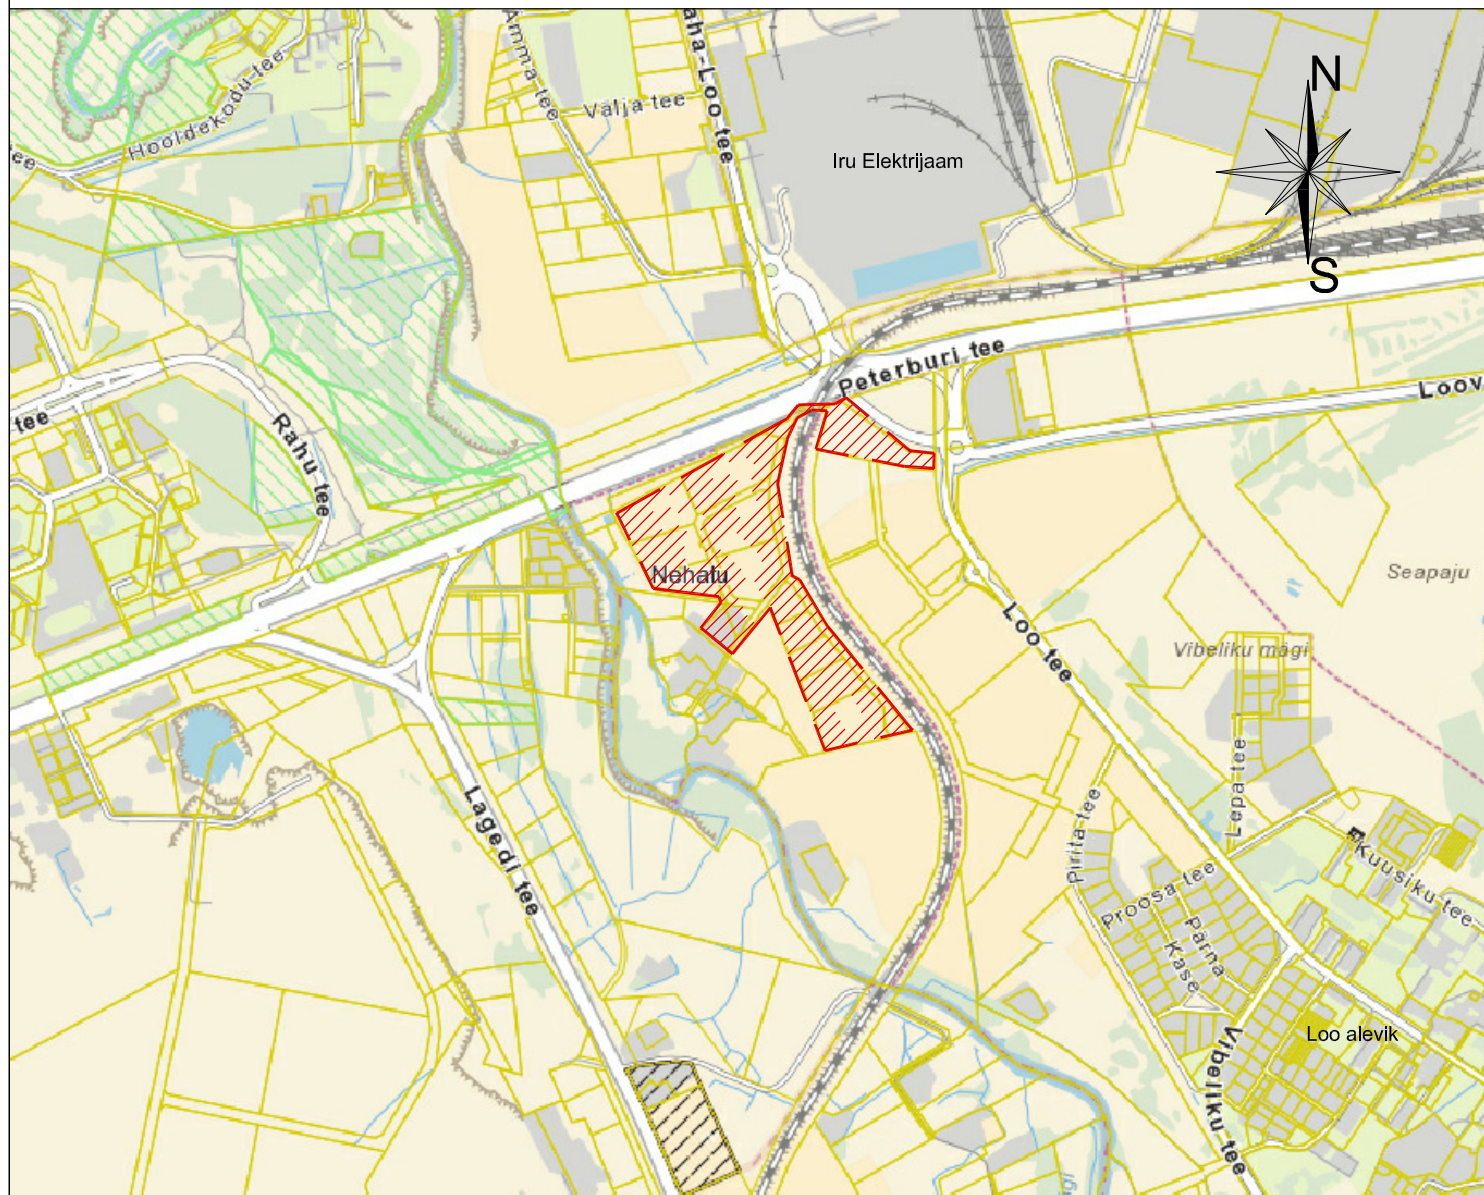

Planeeringuala

OÜ Hendrikson & Ko
Raekoja plats 8
Tartu 51004

tel 740 9800
hendrikson@hendrikson.ee

Projektijuht/koostaja
Helen Leiger

Koordinaator
Jaanus Aavik

Kuupäev
26.08.2016

Töö koostamisest huvitatud isik
AS Omakodumaja

Asukoht
Jõelähtme vald

Töö nimetus

**Nehatu mü II
DETAILPLANEERING**

Joonis

Asukohaskeem



HENDRIKSON & KO

Töö nr **2500/16**

Joonis nr

1