


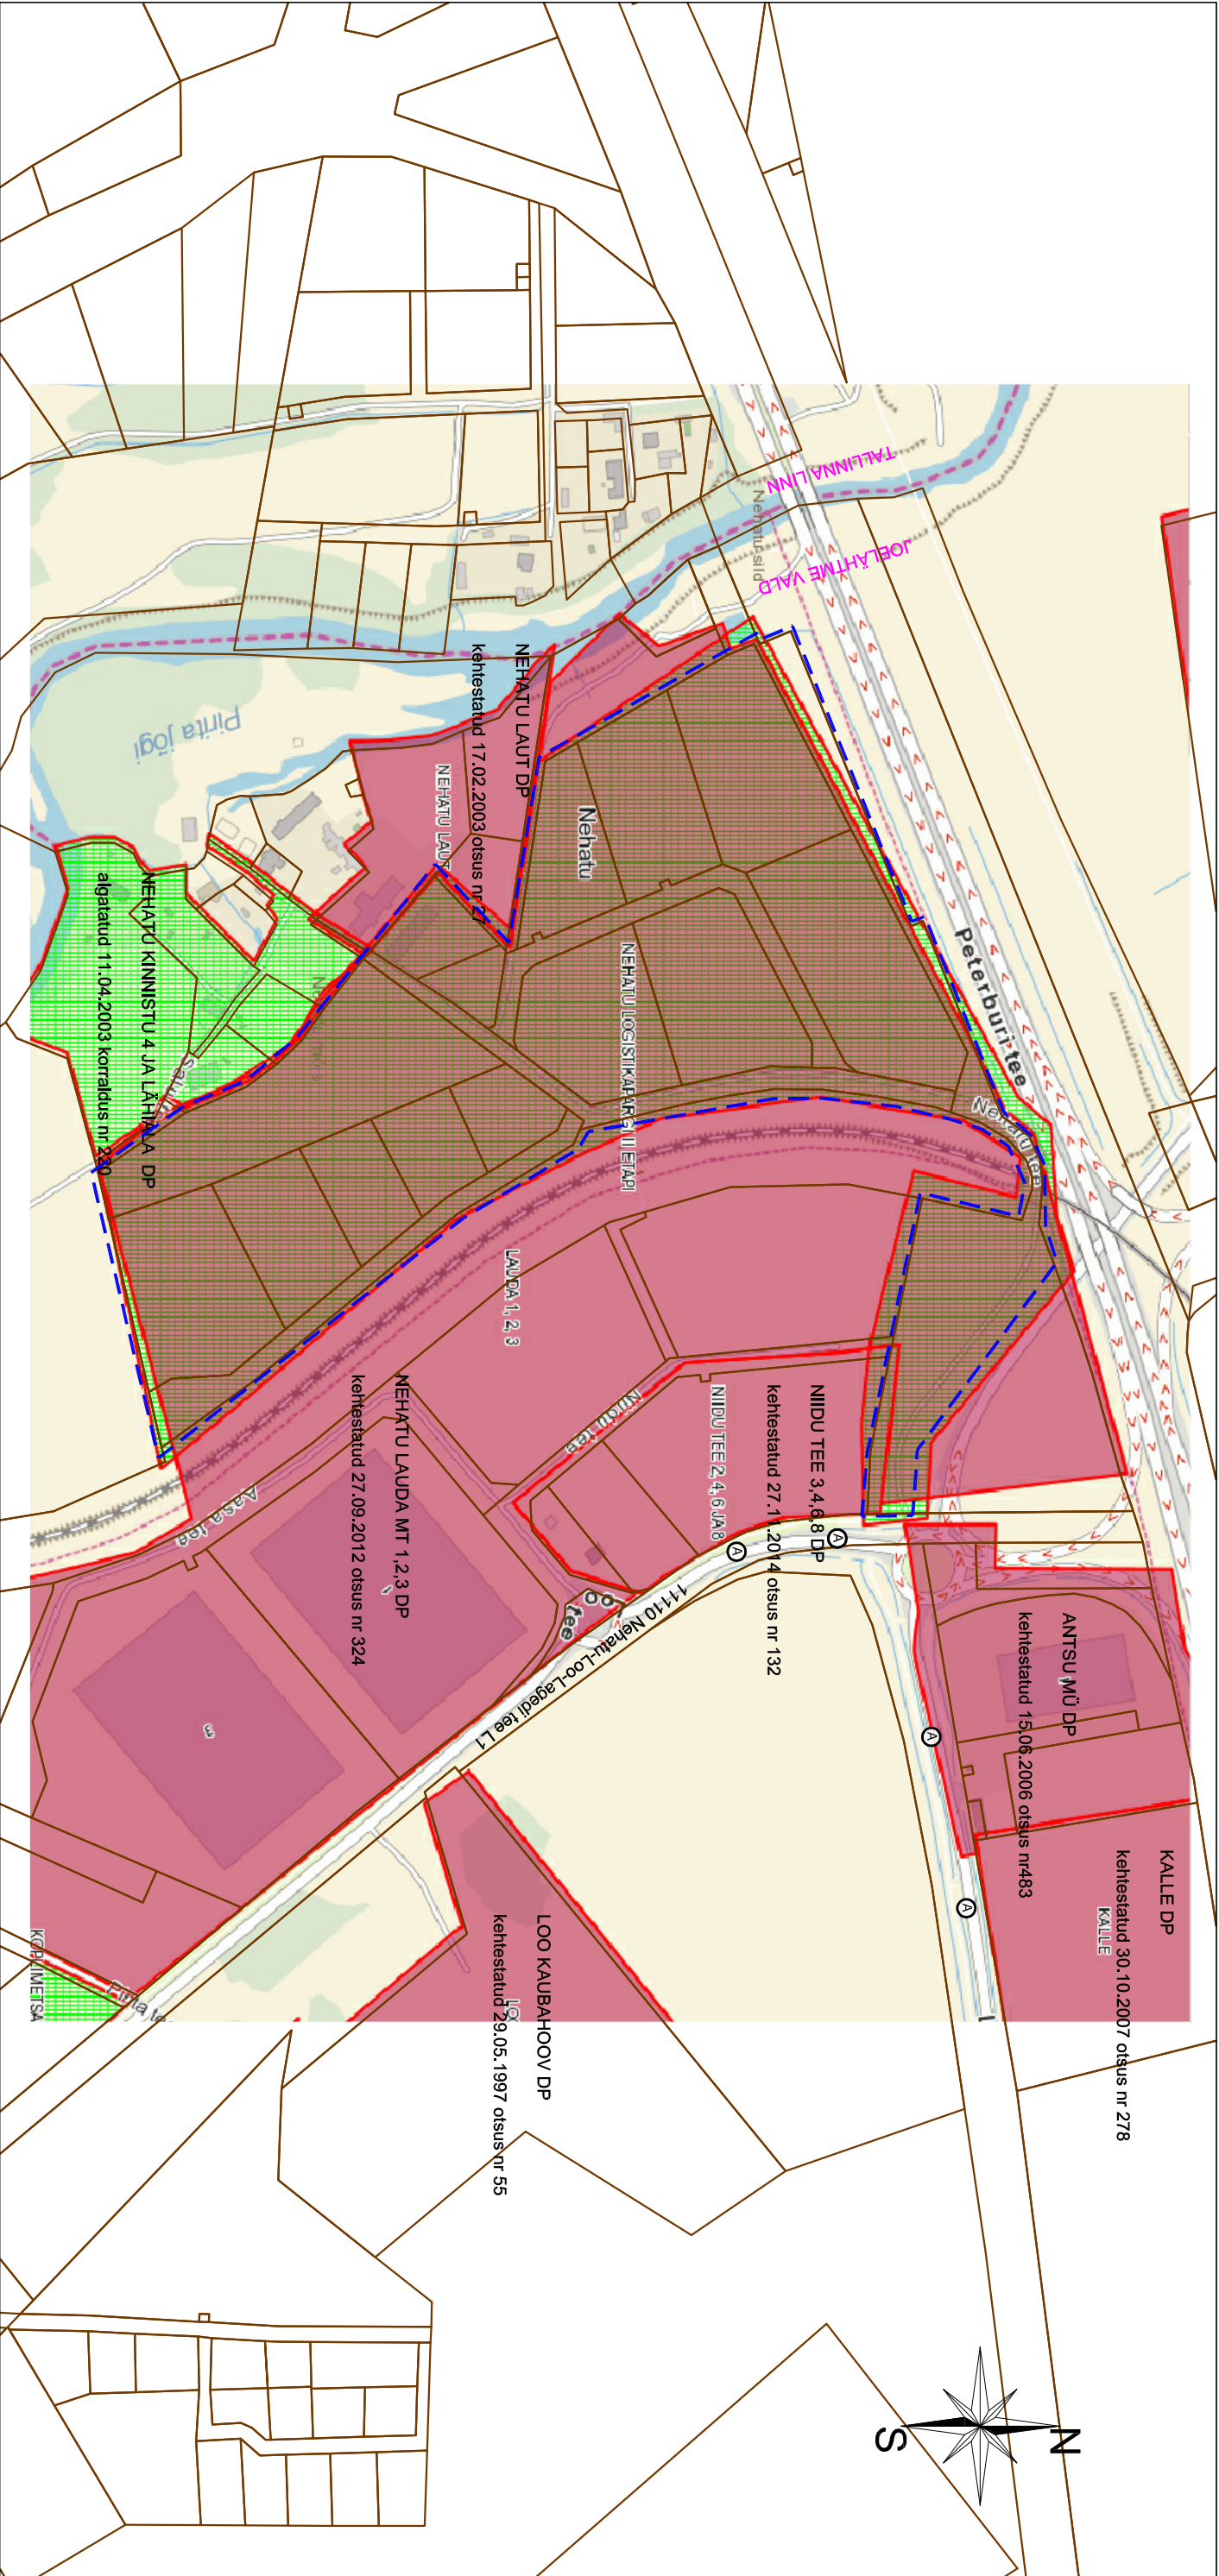

Märkus: Alusjoonis pärineb maa-ameti kodulehelt, päring Maainfo teenus.

- Kehtestatud detailplaneering
- Algatatud detailplaneering
- A

Bussipeatus

- Nehatu Lauda detailplaneering - elamumaa
- Nahtu Ladua mü 1,2,3, detailplaneering - äri- ja tootmismaa
- Niidu tee 3,4,6,8 detailplaneering - äri- ja tootmismaa
- Antus mü detailplaneering - äri- ja tootmismaa
- Kalla mü detailplaneering - ärimaa
- Nehatu kinnistu 4 ja lähiala detailplaneering- elamumaa

OÜ Hendrikson & Ko
Raekoja plats 8
Tartu 51004
tel 740 9800
hendrikson@hendrikson.ee

Projekti juht/koostaja
Helen Leiger
Koordinaator
Jaanus Aavik
Kuupäev
26.08.2016

Töö koostamisest huvitatud isik
AS Omakodumaja
Töö nimetus

Nehatu mü II
DETAILPLANEERING
Kontaktvõõnd



HENDRIKSON & KO

Töö nr 2500/16 Mõõt 1:5000 Joonis nr 2