

- TINGMÄRGID:
- ○ ○ ○ ○ - PLANEERITAVA ALA PIIR
 - - OLEMASOLEV KINNISTU PIIR
 - - PLANEERITUD KRUNDI PIIR
 - ||||| - PLANEERITUD HOONESTUSALA
 - ▬ - OLEMASOLEV HOONE
 - ↑ ↑ ↑ - PLANEERITUD JUURDEPÄÄS KRUNDILE
 - ↑ ↑ ↑ - SÕIDUSUUNAD
 - ▨ - KAITSEVÖÖND
 - + - TEEKAITSEVÖÖND, 50 m
 - ⊙ - OLEMASOLEV SÄILITATAV PUU

- TEHNOVÕRGUD:
- - OLEMASOLEV VEETORU, kaitsevöönd 1m
 - - OLEMASOLEV KAEV (sanitaarkaitsevöönd 10 m)
 - - OLEMASOLEV KANALISATSIOONITORU, kaitsevöönd 1m
 - - OLEMASOLEV MADALPINGE MAAKAABEL, kaitsevöönd 1m
 - - OLEMASOLEV SIDEKAABEL, kaitsevöönd 2m

POS 1


krundi kasutamise sihtotstarve		
hoonete kõrgus	hoonete ehitus- alune pind m ²	hoonete arv
täis- ehituse %	krundi suurus m ²	-

POSITSIOONI NUMBER

KRUNDI EHITUSÕIGUSE TABEL

Märkused:
Krundi kasutamise sihtotstarvete tähistamisel on lähtutud juhendist
"Ruumilise planeeringute leppemärgid 2013":
EP - üksikelamu maa
EPk - kaksikelamu maa

TELLIJAL Hans Krillsa	PROJEKTI NIMETUS/KIRJELDUS MÄE MAAÜKSUSE DETAILPLANEERING	TOO NR. DP-01-16
OBJEKTI ADRRESS Mäe, Liivamäe küla, Jõealtnne vald, Harjumaa	JOONISE NIMETUS ESKIIIS	JOONISE NR. 4
PROJEKTI KOOSTAJAL Aarius Projekt OÜ Reg.kood 11359885 Tõõnede 4a, Tallinn 11313 Tel. +372 52 11 099 Info@aarlus.ee www.aarlus.ee	PROJEKTI JUHT Andres Metsaveer PLANEERILAL Kati Soonvald KONTROLLILAL	MÕOTKAVAL 1:500 KUUPÄEVAL 20.10.16 STADIUM ESKIIIS

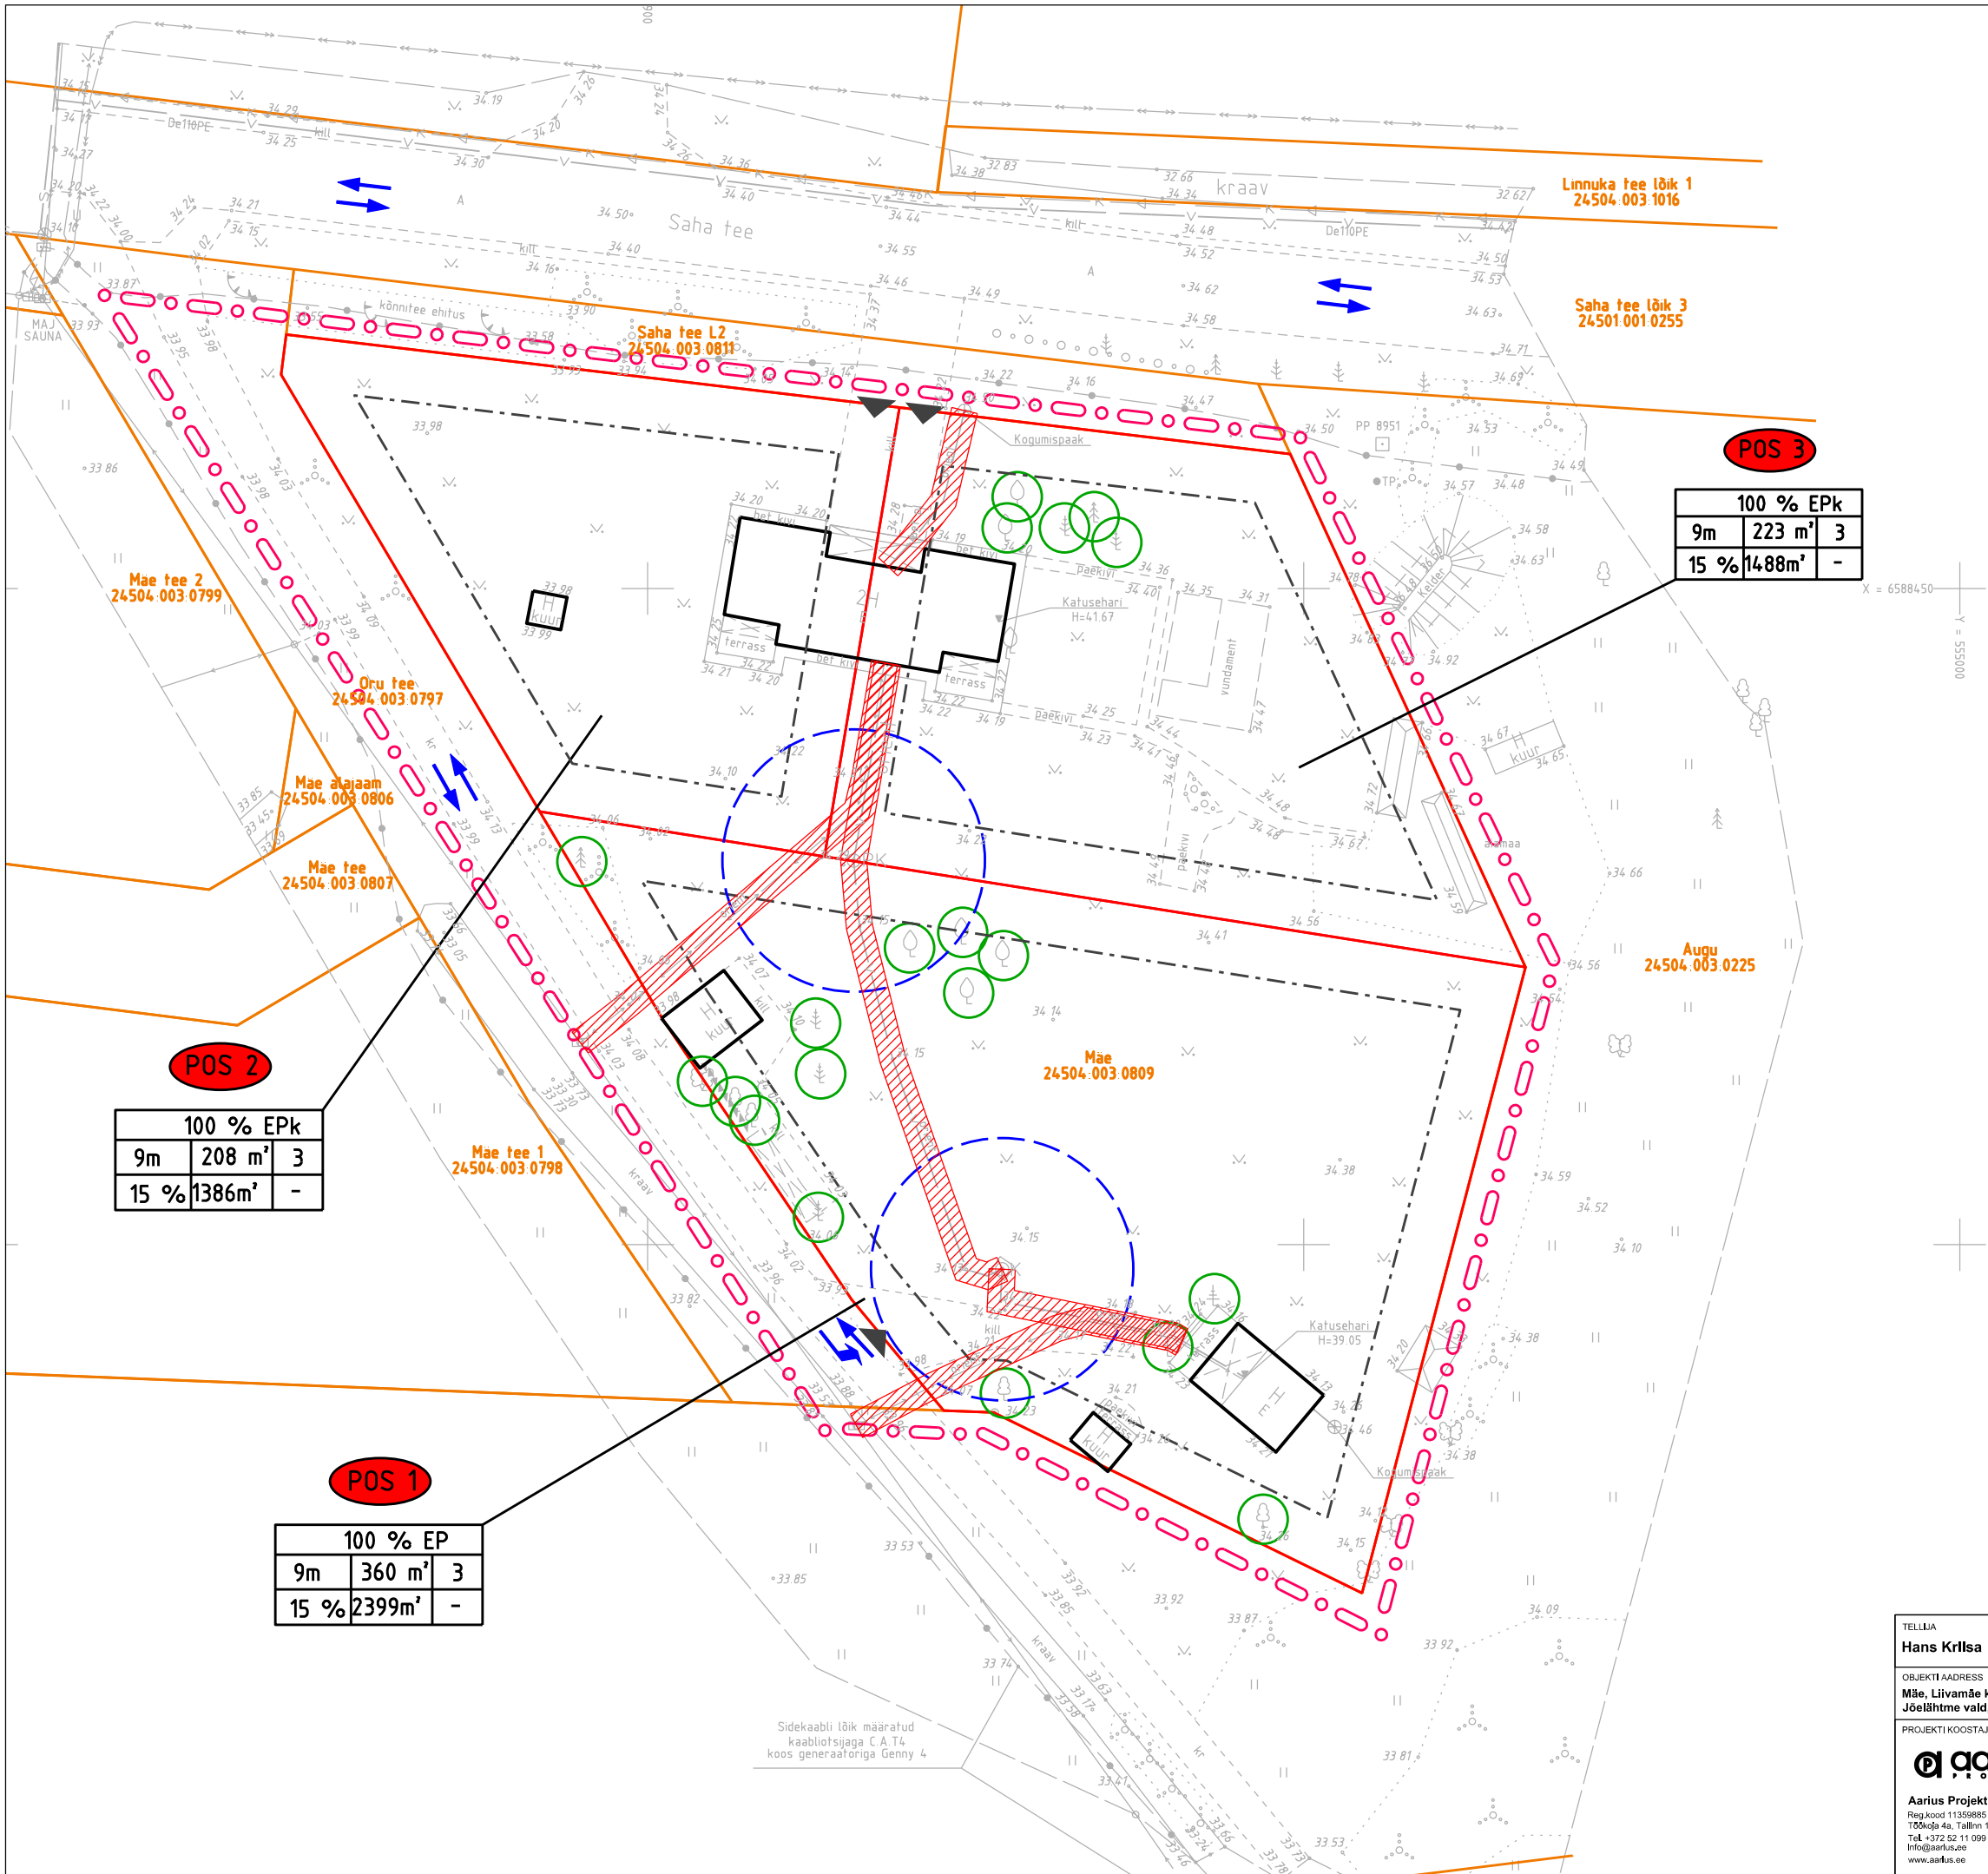

Mae tee 2
24504.003.0799

Oru tee
24504.003.0797

Mae alajaam
24504.003.0806

Mae tee
24504.003.0807

Mae tee 1
24504.003.0798

Mäe
24504.003.0809

Augu
24504.003.0225

POS 3

100 % EPk			
9m	223 m ²	3	
15 %	1488m ²	-	

POS 2

100 % EPk			
9m	208 m ²	3	
15 %	1386m ²	-	

POS 1

100 % EP			
9m	360 m ²	3	
15 %	2399m ²	-	

Sidekaabli lõik määratud
kaablotõusjaga C.A.T4
koos generaatoriga Genny 4