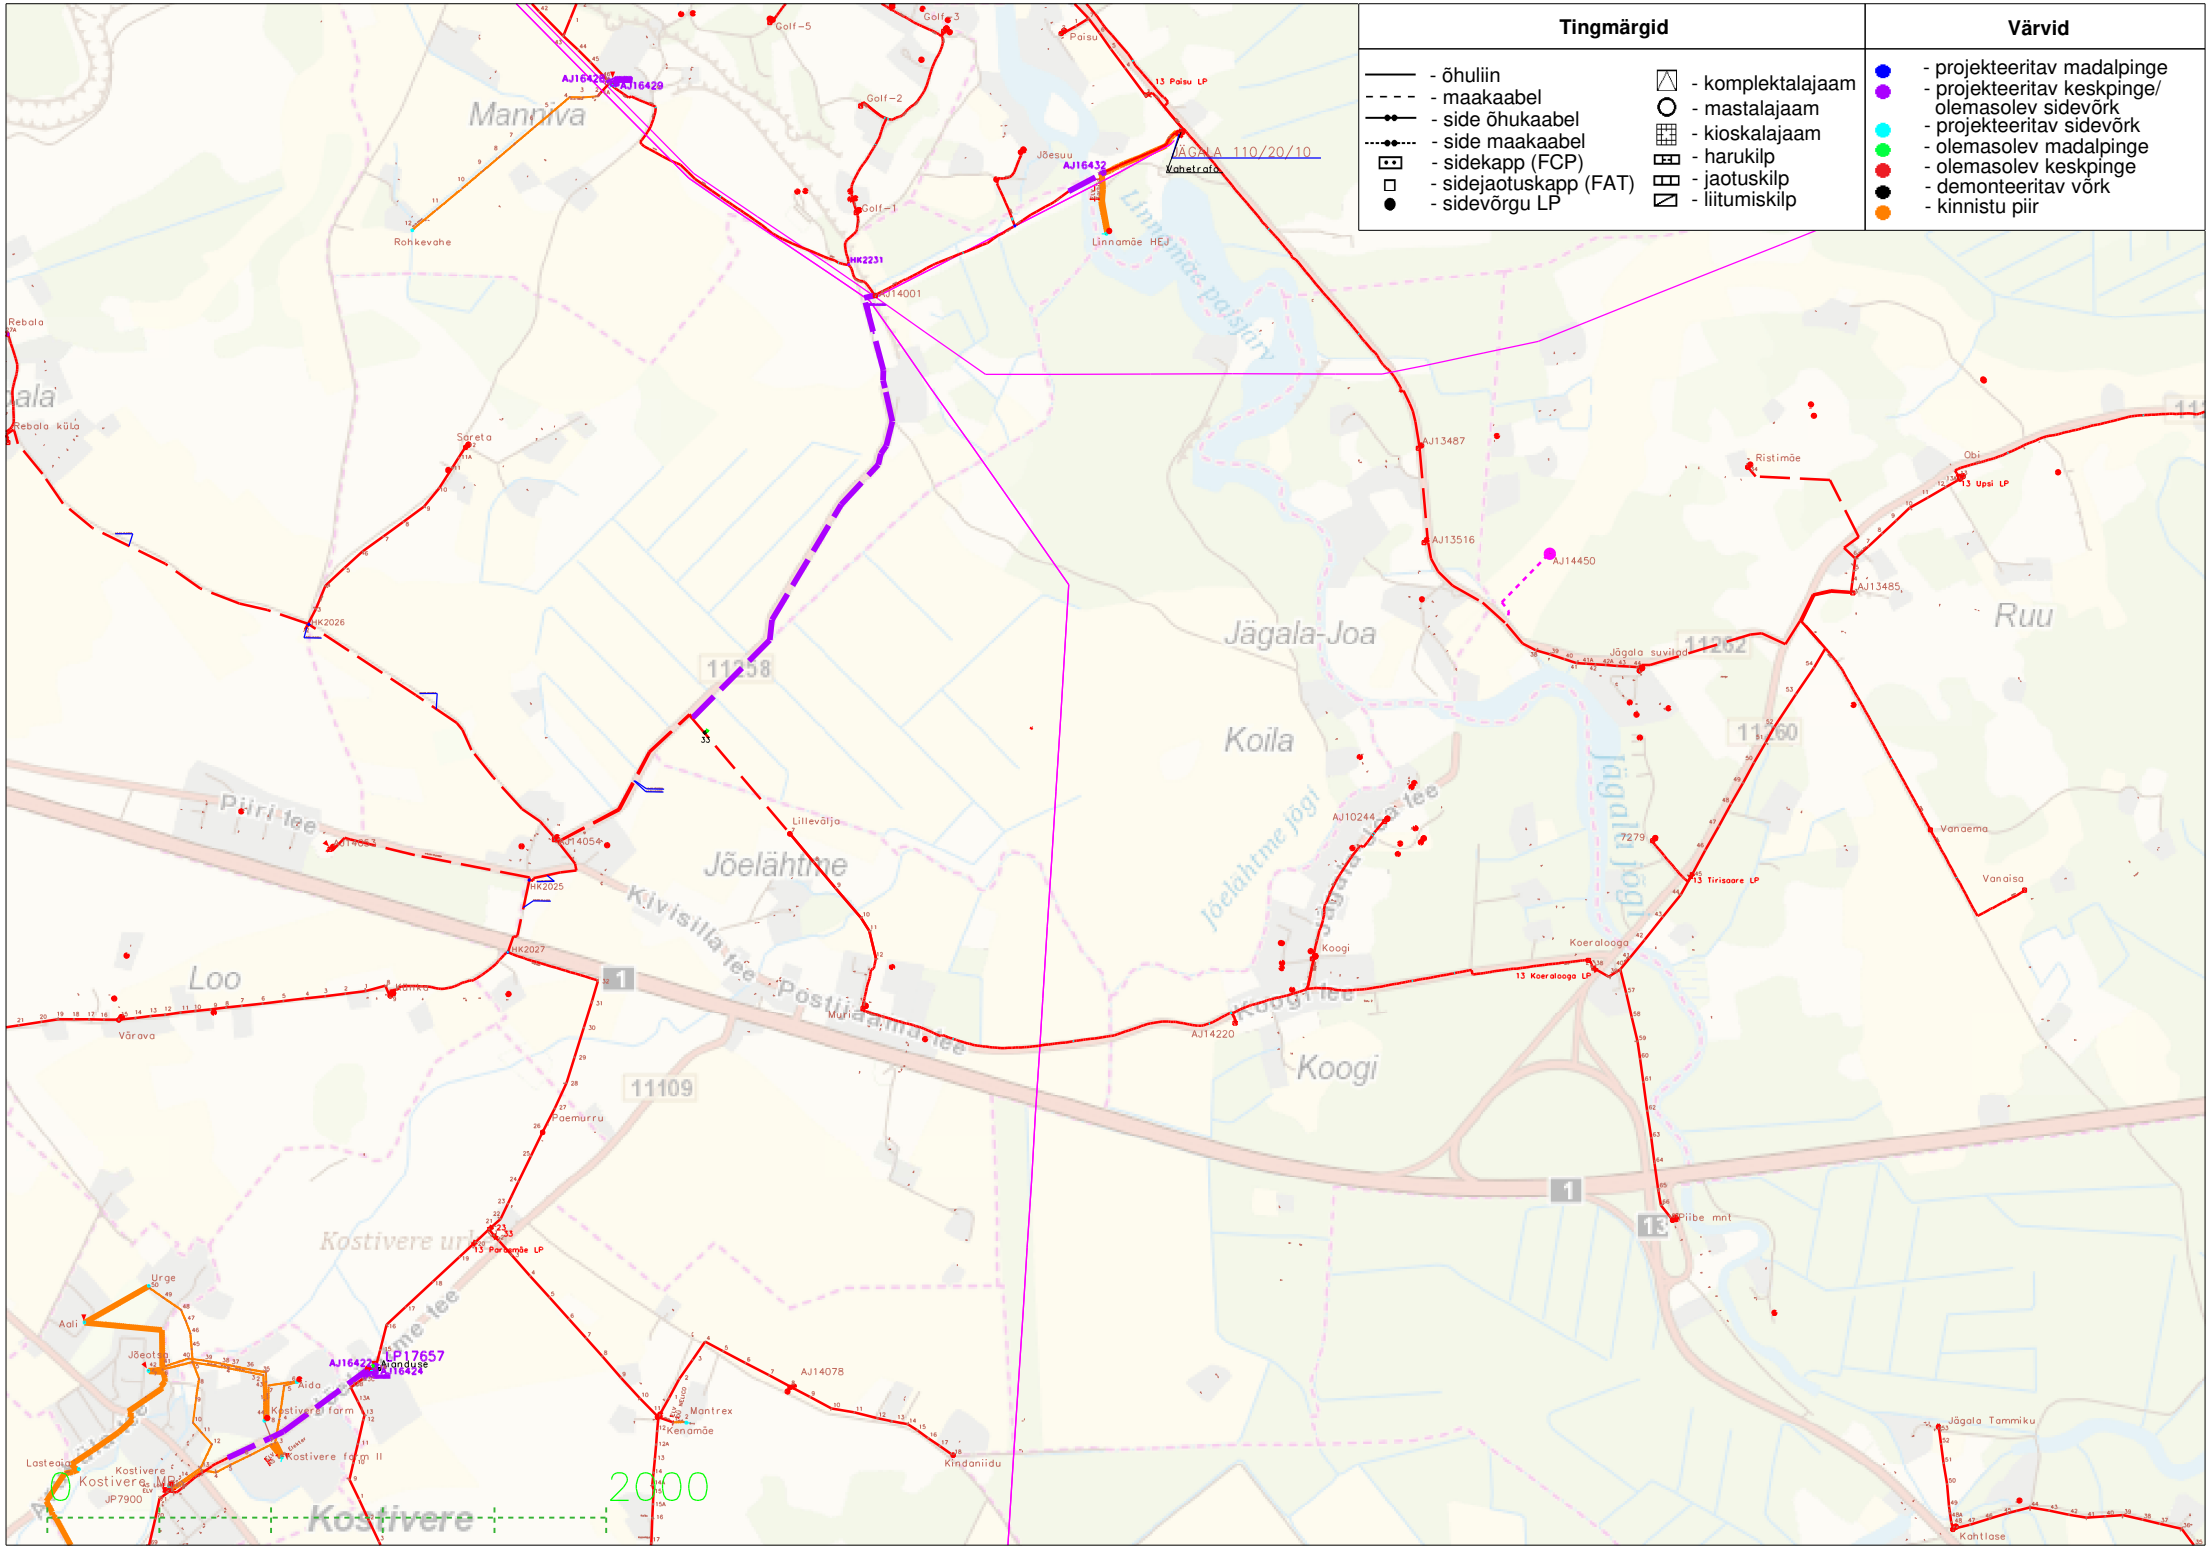

Tingmärgid
- õhuliin
- maakaabel
- side õhukaabel
- side maakaabel
- sidekapp (FCP)
- sidejaotuskapp (FAT)
- sidevõrgu LP
- komplektalajaam
- mastalajaam
- kioskalajaam
- harukilp
- jaotuskilp
- liitumiskilp
Värvid
- projekteeritav madalpinge
- projekteeritav keskpinge/ olemasolev sidevõrk
- projekteeritav sidevõrk
- olemasolev madalpinge
- olemasolev keskpinge
- demonteeritav võrk
- kinnistu piir
Manniva
Rohkevahe
Golf-5
Golf-3
Golf-2
Golf-1
Paisu
13 Paisu LP
Jõesuu
AJ16432
JÄGALA 110/20/10
Vahetrafo
Linnamäe HEJ
Linnamäe paisjärv
HK2231
AJ14001
Rebala
Rebala küla
Säreta
HK2026
AJ13487
AJ13516
AJ14450
Ristimäe
Obi
13 Upsi LP
AJ13485
Ruu
Jägala-Joa
Jägala suvilad
11262
11260
11258
Koila
Jõelähtme
Lillevälja
HK14054
HK2025
HK2027
Piiri tee
Kivisilla tee
Posti tee
Muraka tee
Jõelähtme jõgi
Jägala jõgi
AJ10244
7279
Koogi
Koeraloogа
13 Koeraloogа LP
AJ14220
Koogi tee
Vanaema
Vanaisa
13 Tirisoare LP
Loo
Kostivere urk
11109
Paemurru
Piibe mnt
13 Paemõisa LP
Urge
Aali
Jõeääre
Aida
Kostivere farm
Kostivere farm II
AJ16422
AJ16424
LP17657
Mõisaküla
Kostivere
JP7900
AJ14078
Mantrex
Kenamäe
Kindaniidu
Jägala Tammiku
Kõhtlase
0
2000