


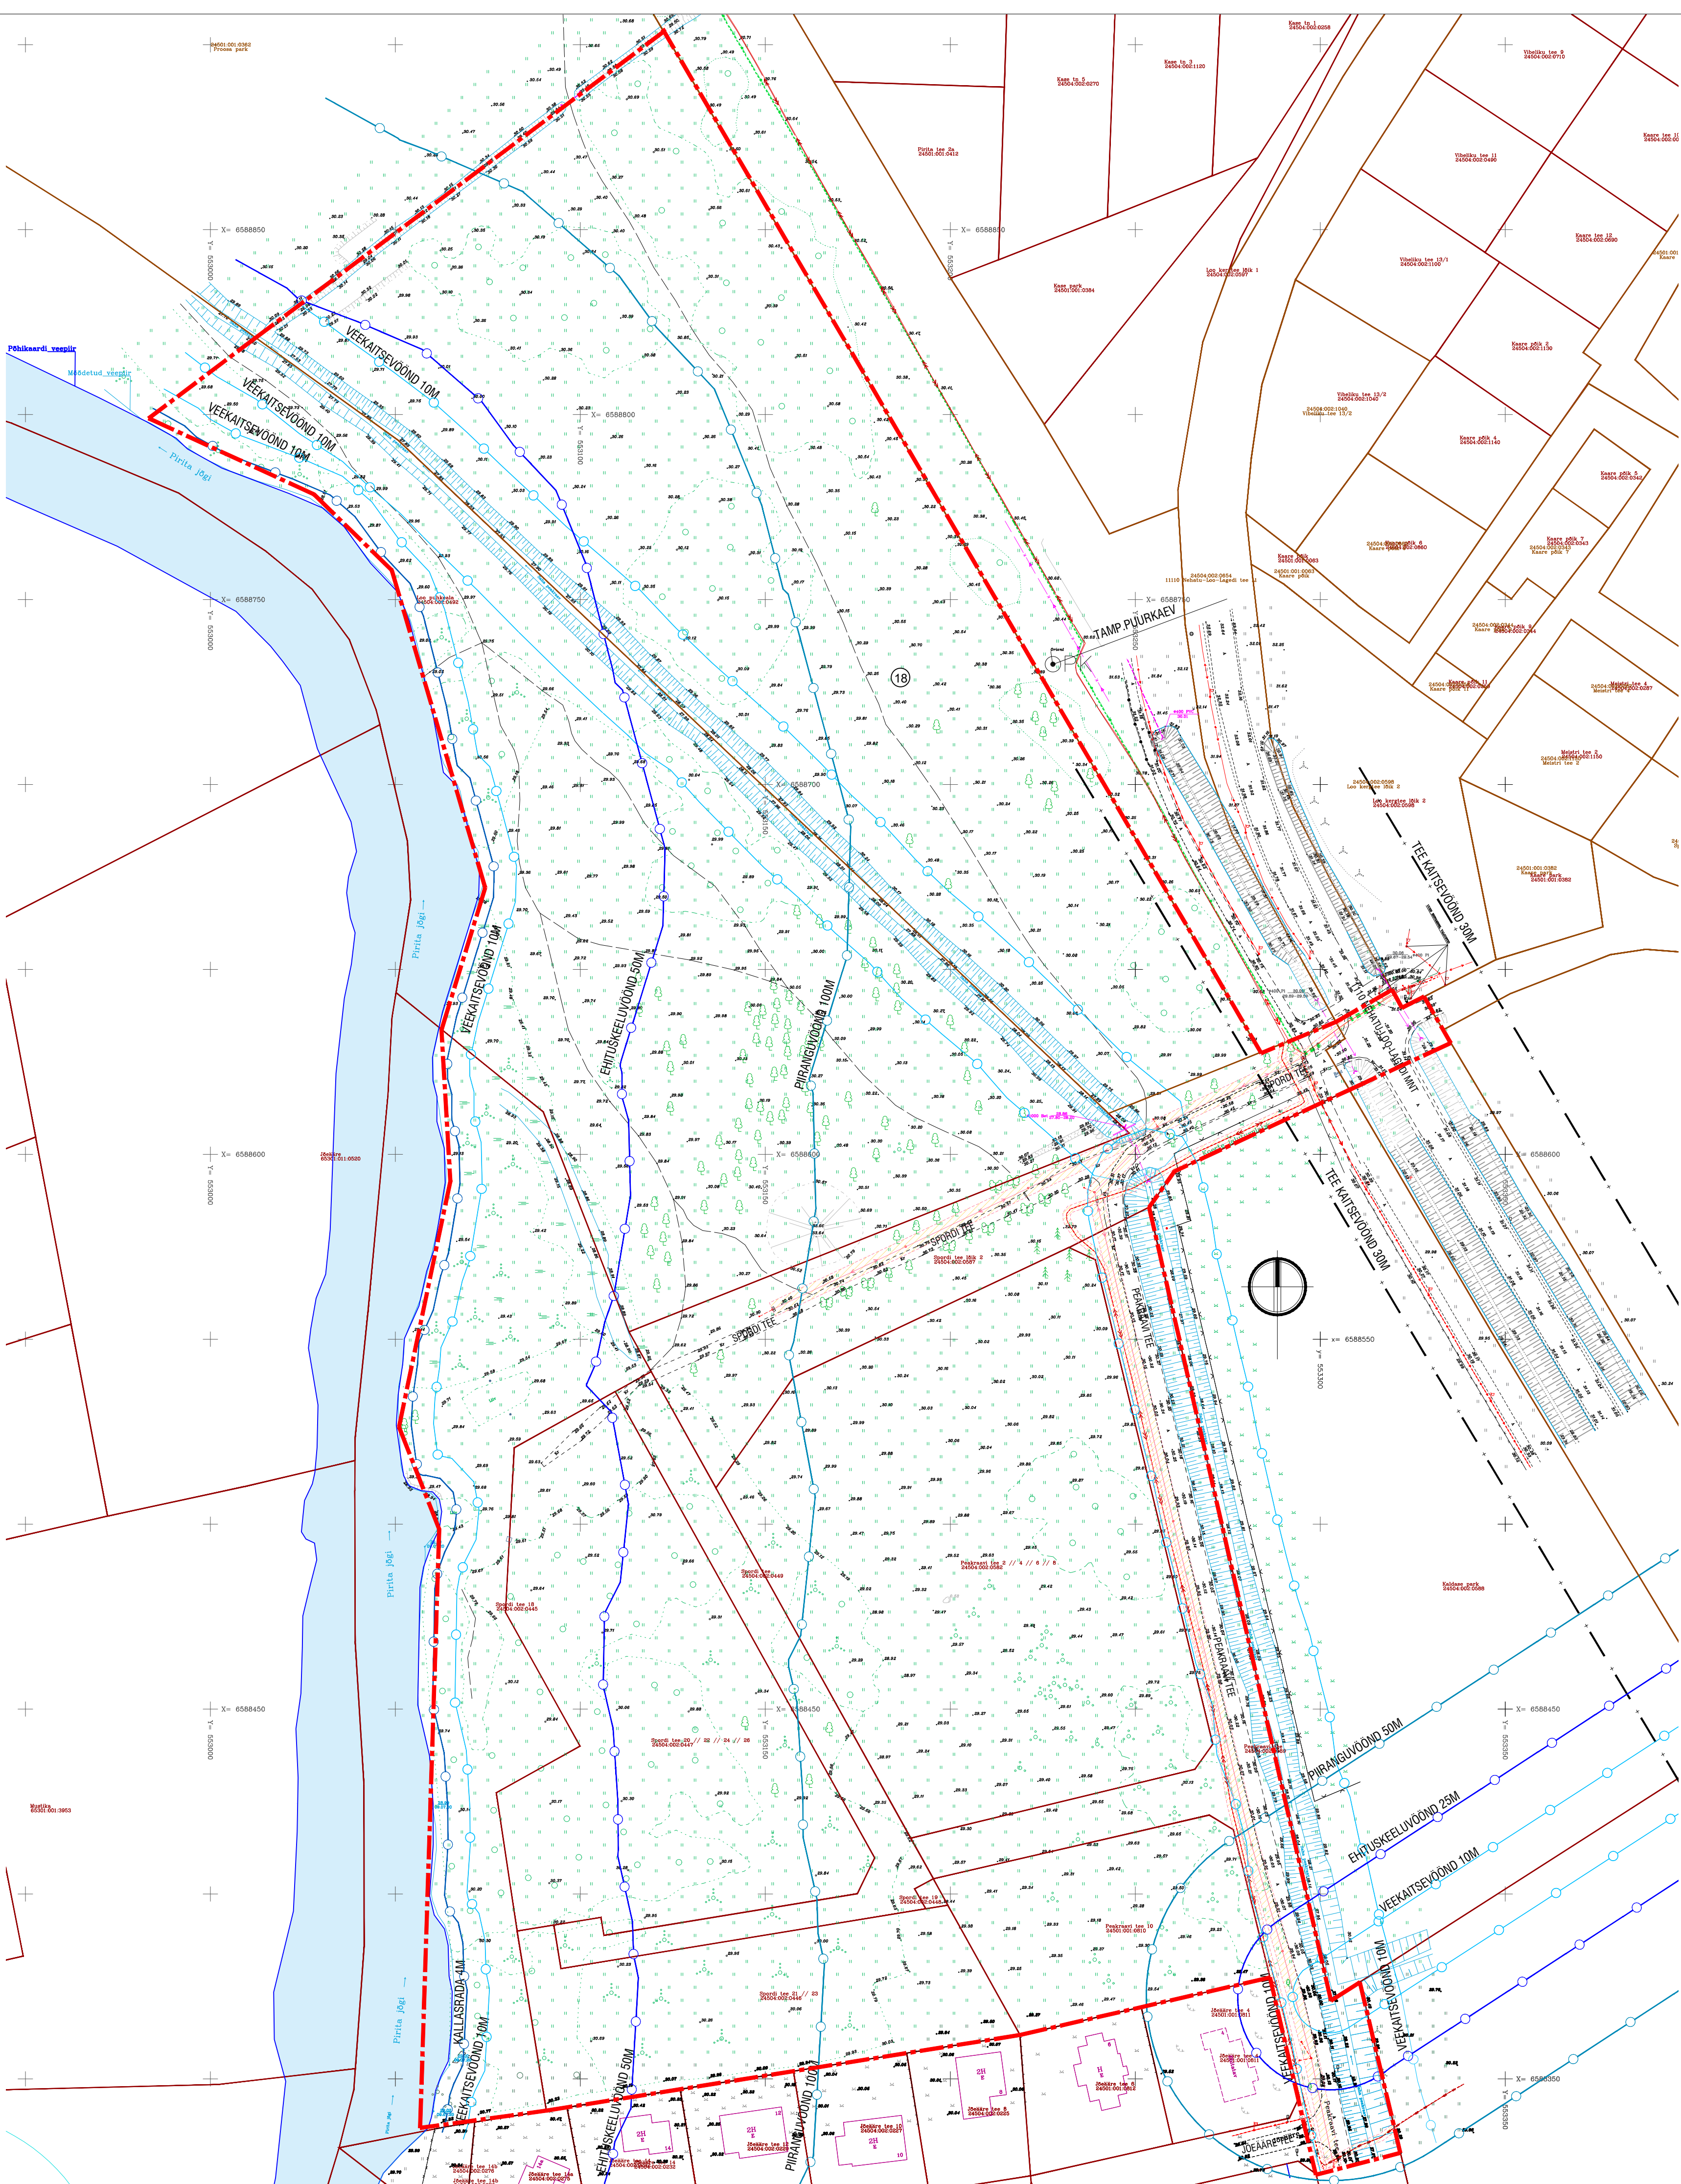

- TINGMÄRGID
- PLANEERITAVA ALA PIIR
 - OLEMASOLEVA KRUNDI PIIR
 - OLEMASOLEV HOONE
 - PROJEK. HOONE
 - PÕHIKAARDI VEEKOGU VEEPIIR
 - KRAAV
 - PIRITA JÕGI
 - TEHNOVÕRGU SRVITUUDI VAJADUSEGA ALA KAITSEVÖÖNDI ULATUSES

- TINGMÄRGID: olemasolevad tehnoõrgud
- ISEVOOLNE KANALISATSIOON
 - KESKPINGEKAABEL
 - MADALPINGEKAABEL
 - MADALPINGEÕHULIIN
 - SIDEKAABEL
 - PUURKAEV

MÄRKUSED

1. Geodeetiline alusplaan töö nr 4109-20 on koostatud OÜ Geodeesia24 poolt september 2020.

Maa-ala on mõõdetatud riigi koordinaatide süsteemis L-EST'97, kõrgused on antud EH2000 kõrguste süsteemis.



ConArte OÜ
Aadress: Jõeala 1, Tallinn, 13819
Tel: +372 52 099 28
E-post: info@conarte.ee

Tugiplaan			
JOONIS	Loo aleviku Jõeala piirkonna detailplaneering		
OBJEKT	Jõeala valla Jõeala aleviku	KUIPÄEV	10.07.2022
ADRESS	Jõeala valla Jõeala aleviku	TÖÖ NR	DP-2020/285
TELLIJA	Jõeala valla Jõeala aleviku	PROJEKTI OSA	KOIDE 1
PLANEERILIA	Helen Leiger	STADIUM	PLANEERING
KONTROLLIS	Tiina Vilberg	JOONISE NR	DP-03
PROJ. JUHT	Helen Leiger		