
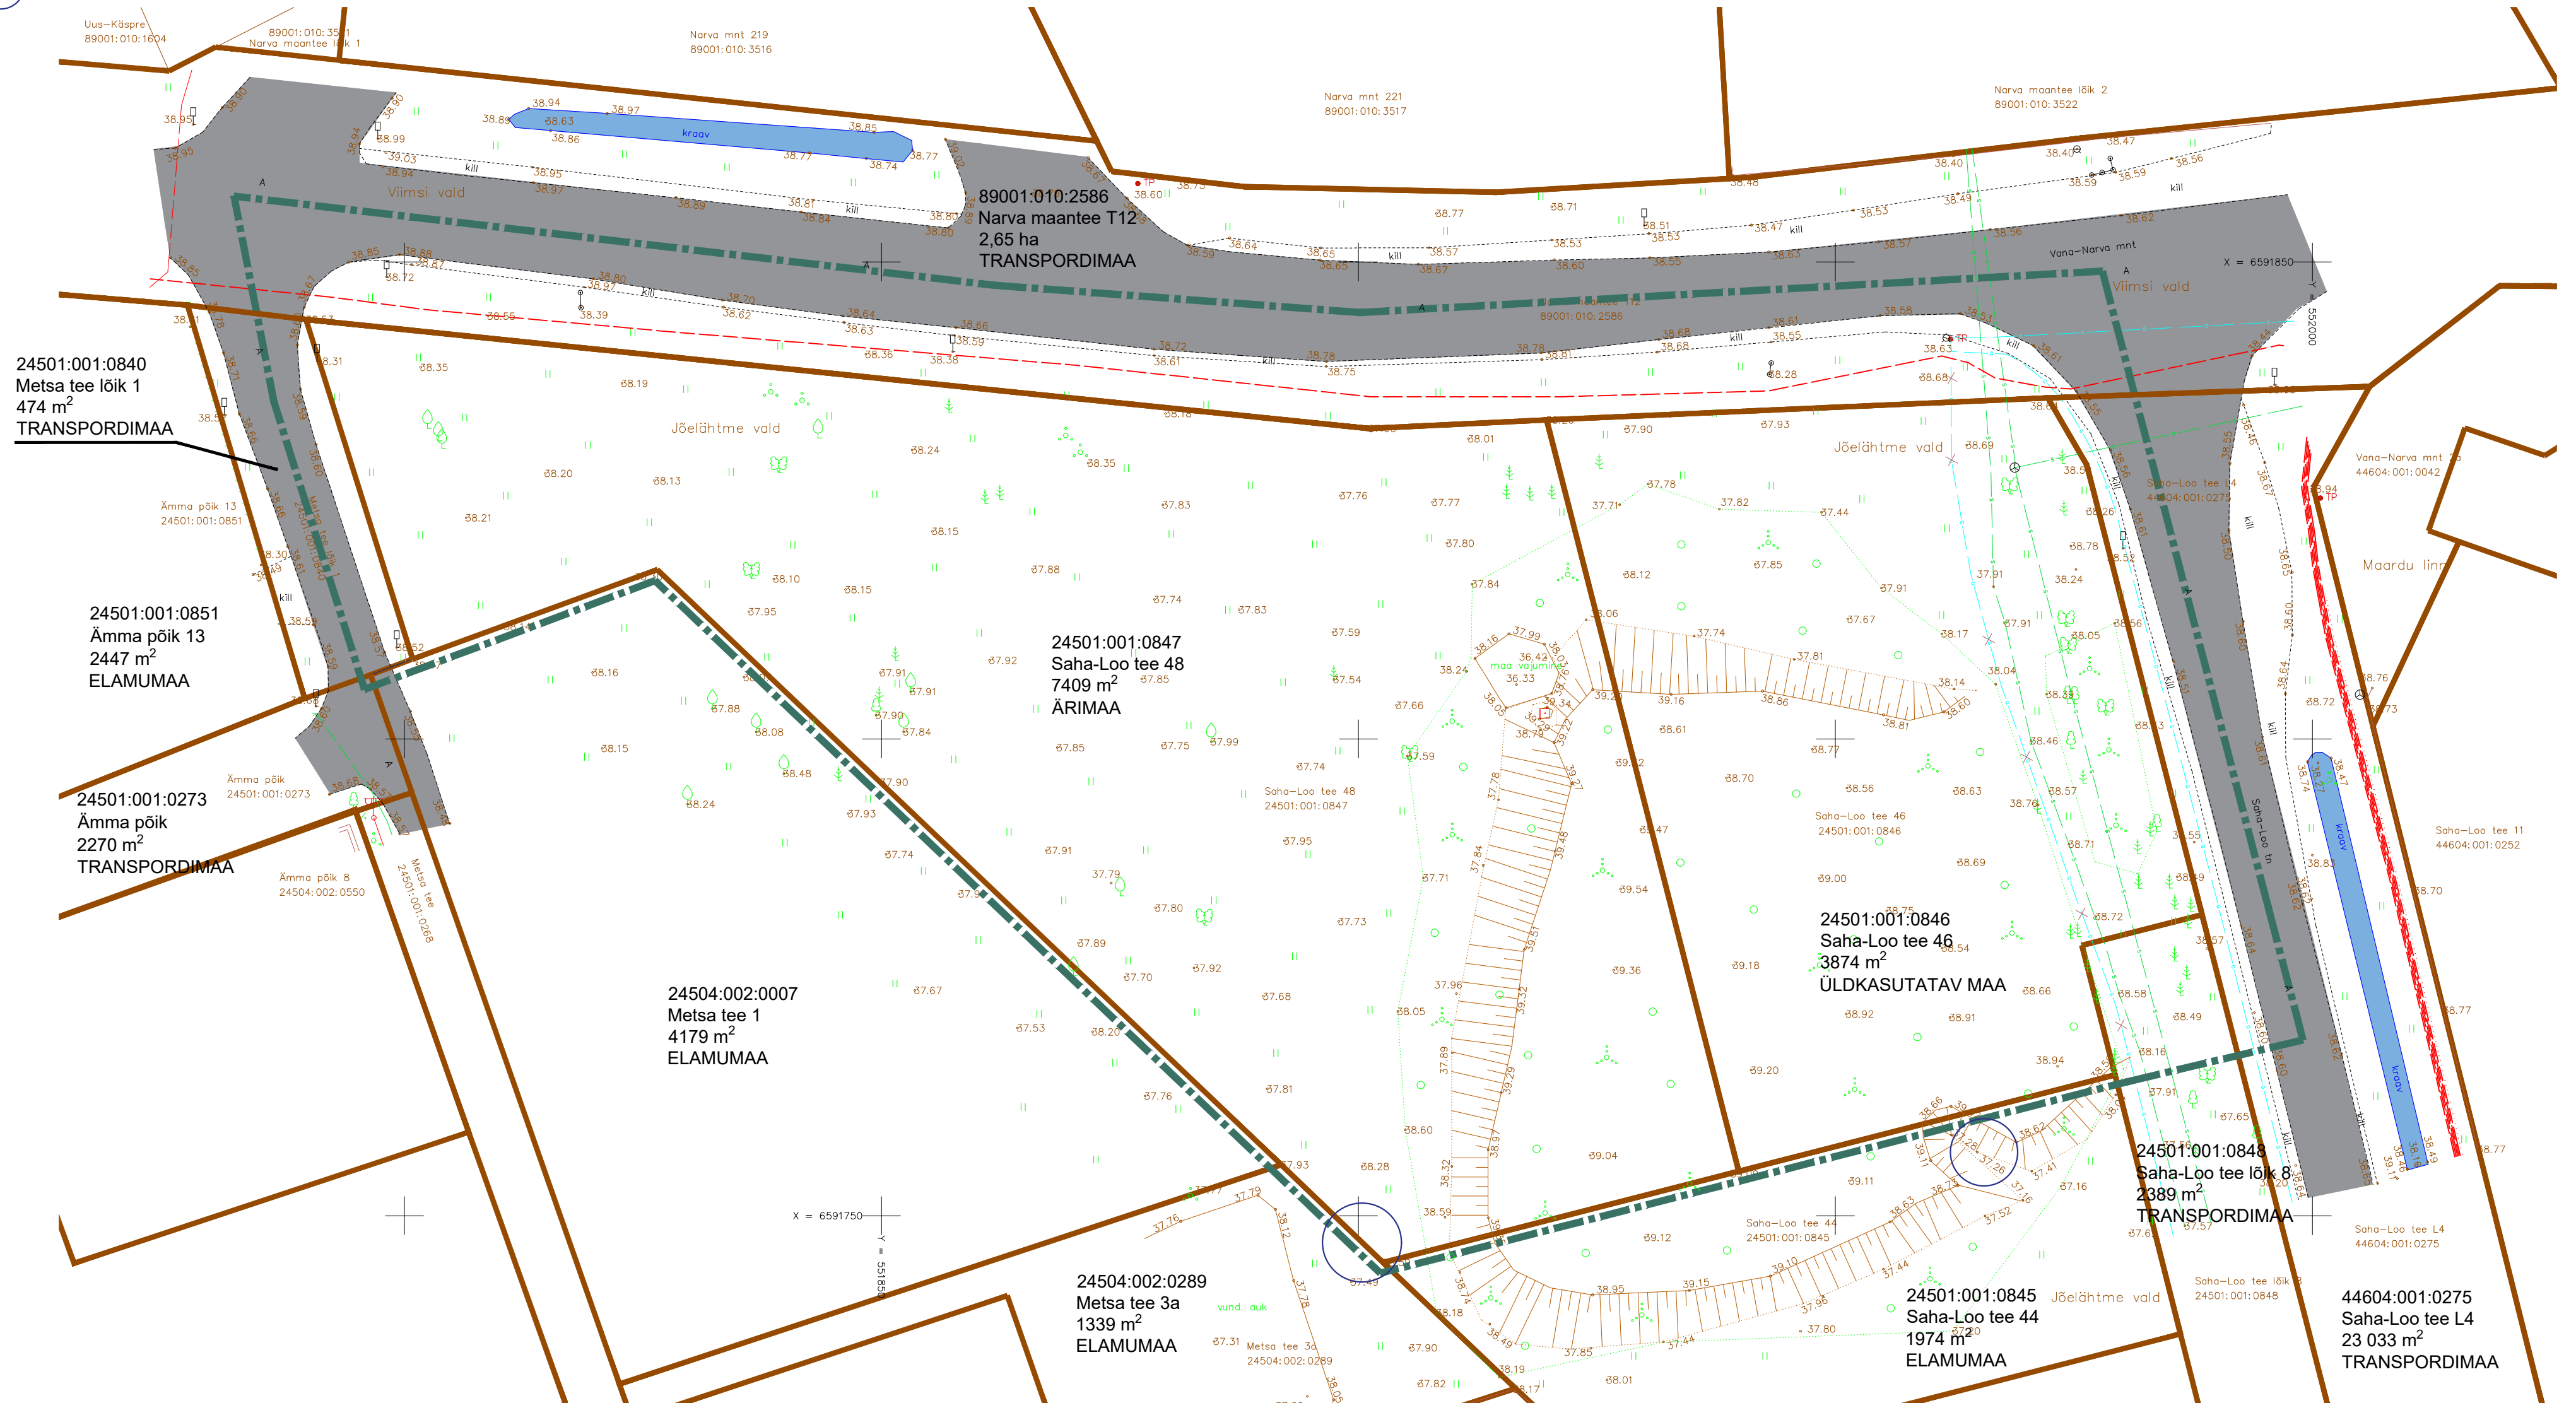


TINGMÄRGID:

- Planeeringu ala piir
- Kinnistute piirid
- Olemasolevad teed
- Olemasolev kraav
- Olemasolevad puud
- Olemasolev gaasitorustik
- Olemasolevad kõrgepinge kaablid
- Olemasolev madalpinge õhuliin/ tänavavalgusti mast
- Olemasolevad sidekaablid
- Peeter Suure merekindluse Iru kaitsepositsiooni tunneli surfi asukohad

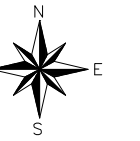

MÄRKUSED:

1. Topogeodeetilise alusplaani koostas OSAÜHING G.E.POINT töö nr. 19-G592 04.11.2019.a.



Arhitekt K. Samblik
Projekti juht M. Kähri, E.Netse
Tehnik

JÕELÄHTME VALD IRU KÜLA
SAHA-LOO TEE 46 JA 48 KINNISTUTE
DETAILPLANEERING

TUGIPLAAN

Töö nr. 373
DP
M 1:500
06.10.2019
AS - 02