


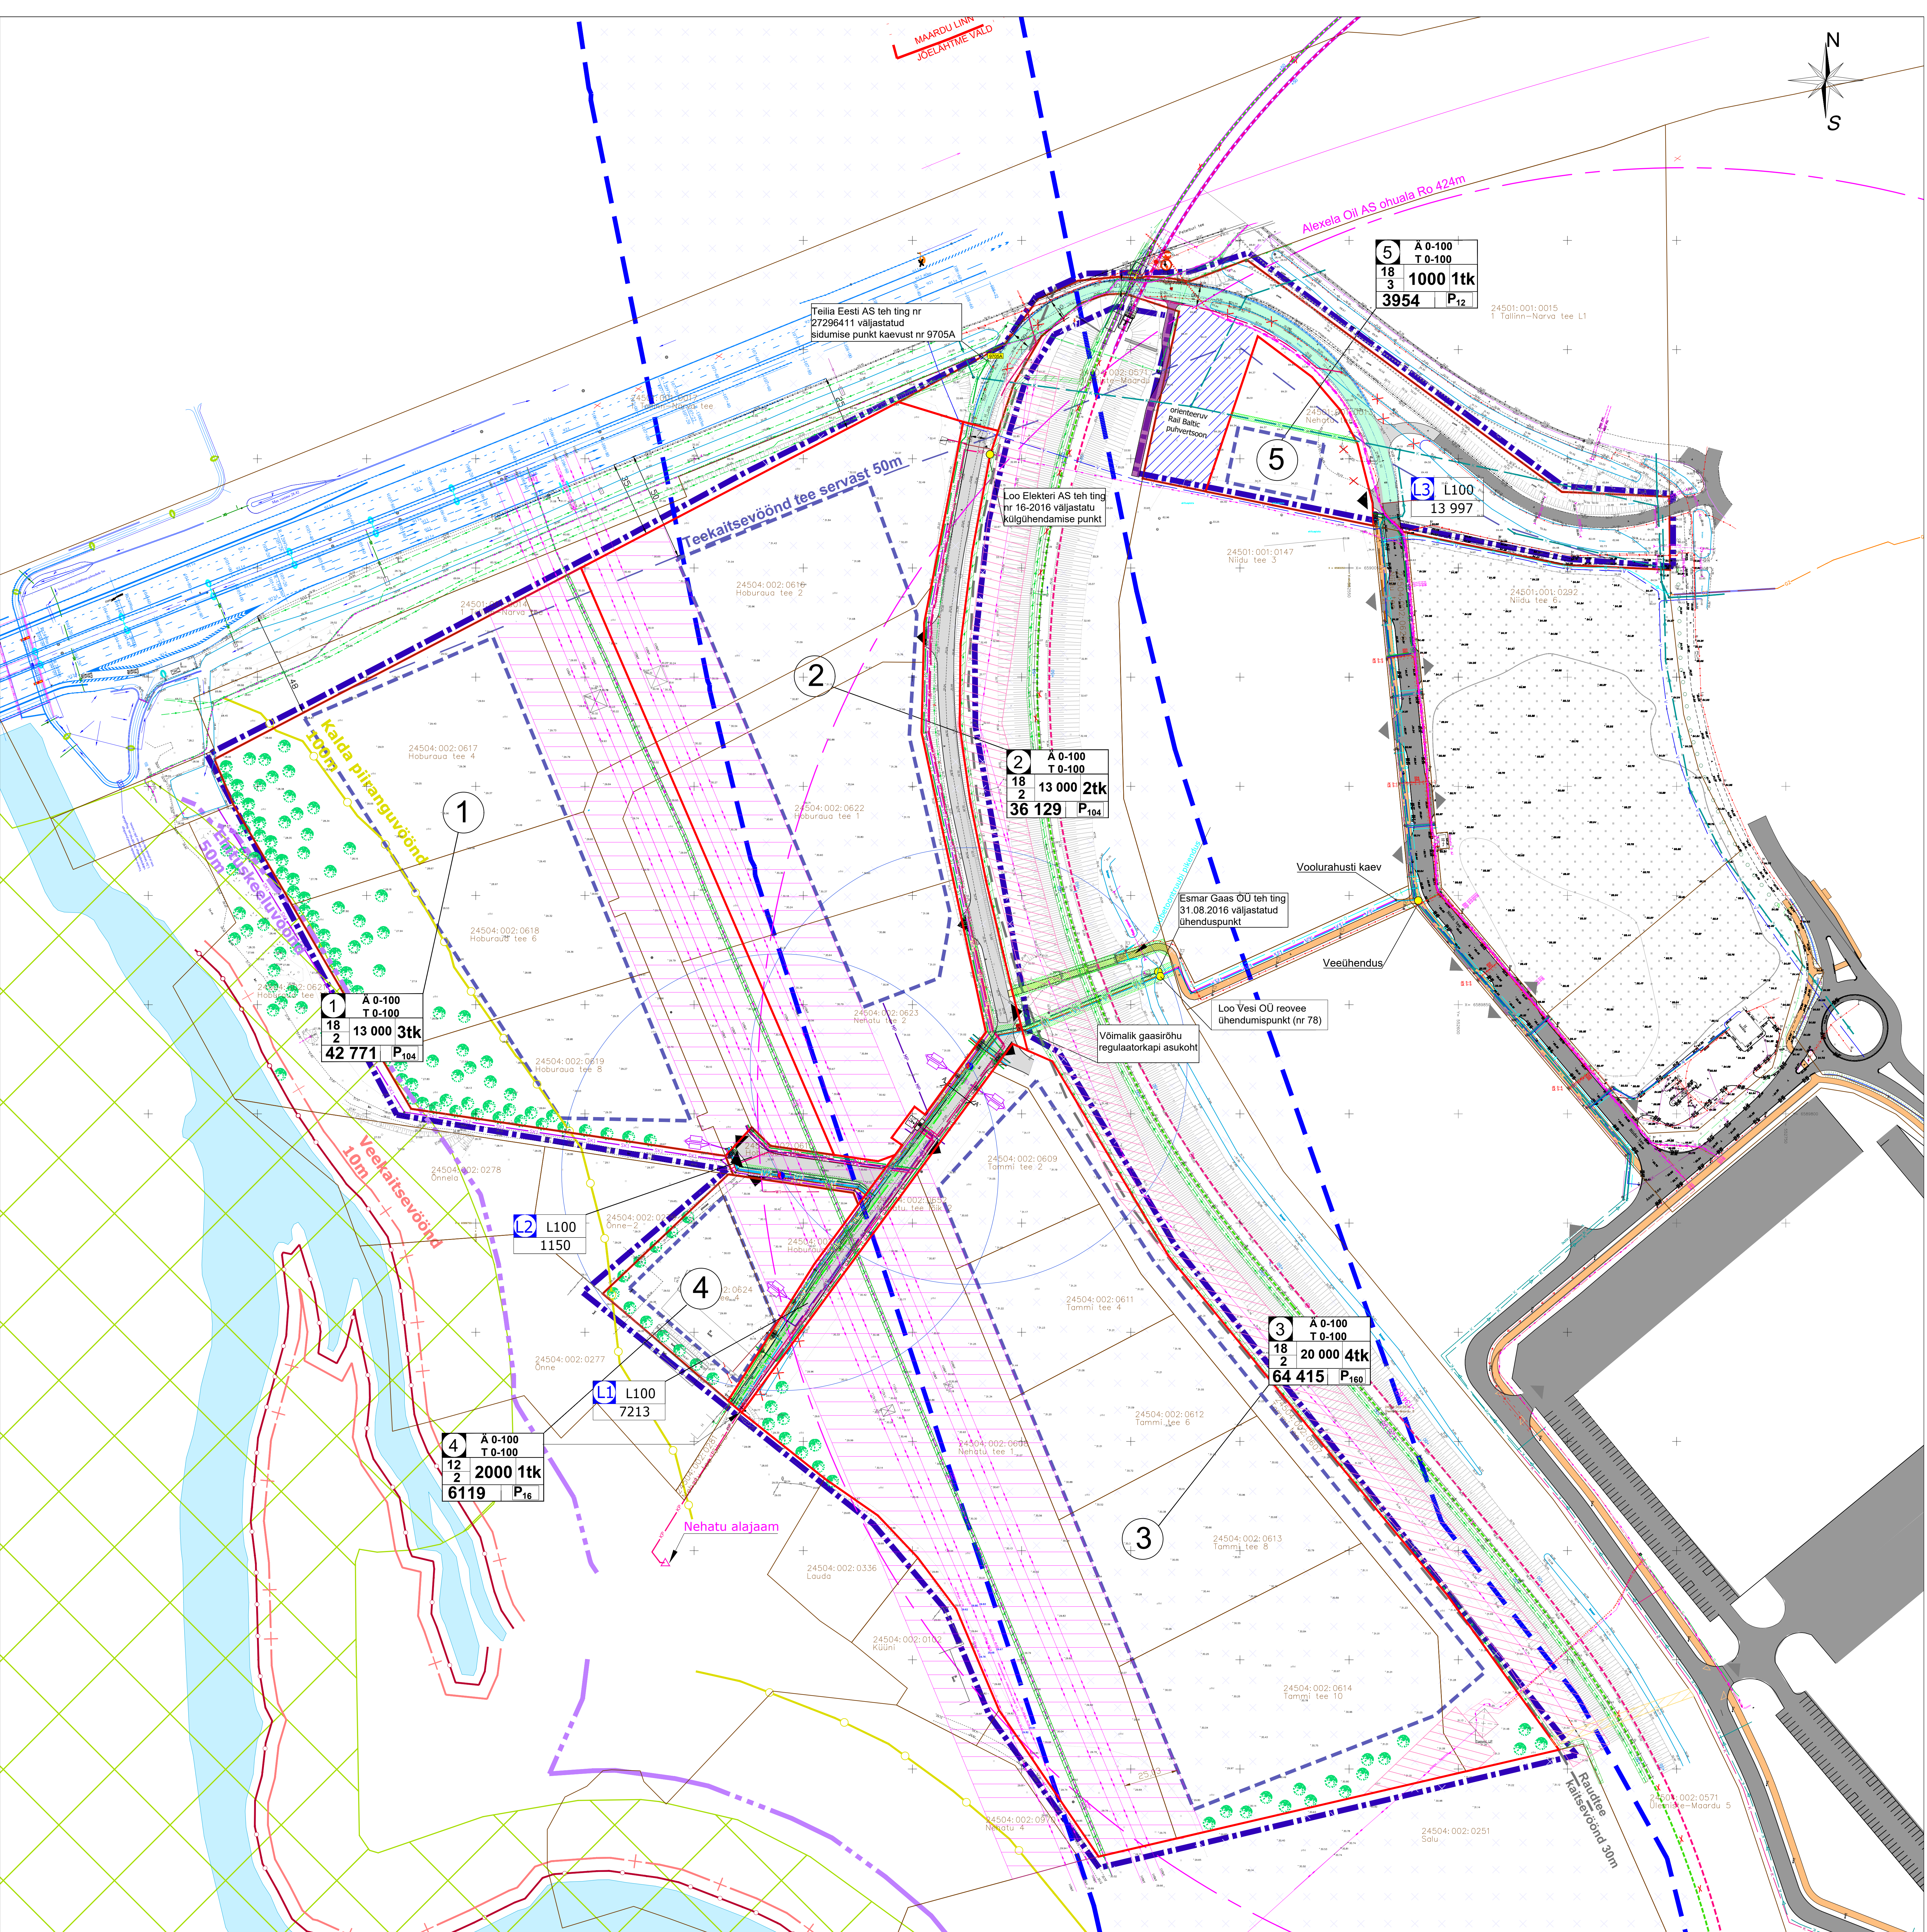


LEPPEMÄRGID:

- Planeeringuala piir
- Ol.oi. krundipiir
- Planeeritav krundipiiri juurdepääsuga
- Ol.oi. tee
- Planeeritav tee
- Projekteeritav tee (Reaalprojekt OÜ, töö nr 17021)
- Planeeritav/projekt (välja ehitatud) kenglikustee
- Planeeritav kattega ala/parkla
- Hoonestusala koos hoonestusala piiriga
- Kehitustatud hoonestusala (Nehatu mü 1-3 DP)
- Planeeritav haljasala
- Planeeritav kõrghaljastus
- Rekonstrueeritav tunnel
- ETP Grupp tööle nr TR-002, Perspektiivne II raudtee
- Pirita jõe silla ja Maardu jaama vahel

- Perspektiivne raudteetrassi koridor Rail Baltic raudtee ja Tih-Helsingi raudteetunneli ühenduse loomiseks
- Raudteekaitsevöönd teeservas 30m
- Kõrgepingeline kaitsevöönd
- Keskpingekaabli kaitsevöönd
- Ol.oi. kõrgepingehülin 110kV
- Ol.oi. keskpingekaabel 10kV
- Ol.oi. sidekaabel kaitsevööndiga
- Ol.oi. valguskaabel kaitsevööndiga
- Ol.oi. veetrass
- Ol.oi. hüdrant
- Vastavalt "Järeltõlge" valla Loo aleviku, Liivimäe ja Saha tee üldplaneeringu/rohevõrgustik
- Likvideeritav objekt
- Plan. komplektalaajam
- Plan. liitumiskip (LK)/jaotuskapp (JK)
- Plan. orienteeruva asukohaga õli- ja liivapõõdur

- Plan. sidekanalisatsioon
- Ümber töötatav maakaabel plan. sidekanalisatsioon
- Plan. keskpingekaabel 10kV
- Plan. madalpingekaabel 0,4kV
- Plan. valgustuse kaabel
- Plan. sadeveekanalisatsioon
- Plan. survekanalisatsioon
- Plan. isevoolne kanalisatsioon
- Projekt. survekanalisatsioon (Koostanud ViaGeo OÜ, töö nr 11712)
- Võimalik survekanalisatsiooni torustik (vastavalt Nehatu 4 kinnistu ja lähiala DP, töö nr 353-12, OÜ Maaplaneeringud)
- Plan. veetrass
- Plan. gaasitrass
- Plan. tuleõõrje hüdrant
- Ühenduspunkt
- Plan. liitumispunkt
- Võimalik servituudi ala
- Kehitv ikkiku kasutusõiguse ala. Muudetud tehnovõrkude lahendusest tulenevalt servituudi vajadus puudub.
- Projekt. põrkapiire (Reaalprojekt OÜ, töö nr 17021)
- Raudtee hooldustee

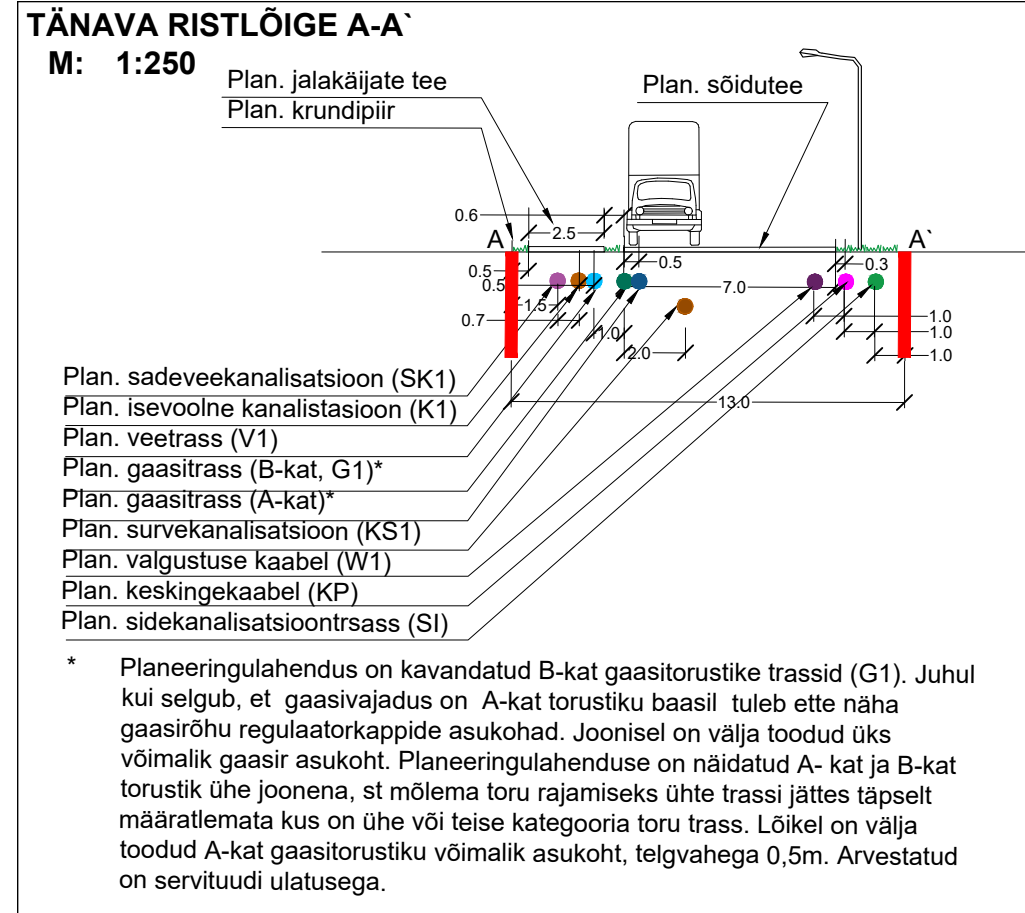

Märkused:
1.Planeeringu koostamisel on aluseks G.E. Point OÜ poolt koostatud september 2016 aasta digitaalselt mõõdetatud maa-ala geodeetiline alusalaan (töö nr 16-2424). Geodeetiline alusalaani koordinaadid on L-est 97 süsteemis, kõrgused Balli süsteemis, mookava M 1:500.
2.Parkimiskohade lääne osakast läpsutub ehitusprojekti.

OÜ Hendrikson & Ko Realka plat 8 Tartu 51004	Projekti juhtkonnaga Helen Leiger	Töö koostamisele hivatatud isik AS Omakodumaja	Asukoht Järeltõlge veld
koostaja Jaanus Aavik	Kuupäev 05.07.2017	Töö nimetus Nehatu logistikapargi II etapp	Joonis Tehnovõrkude joonis
1:740 800 hendrikson@hendrikson.ee		Töö nr 2500/16	Moot 1:1000